

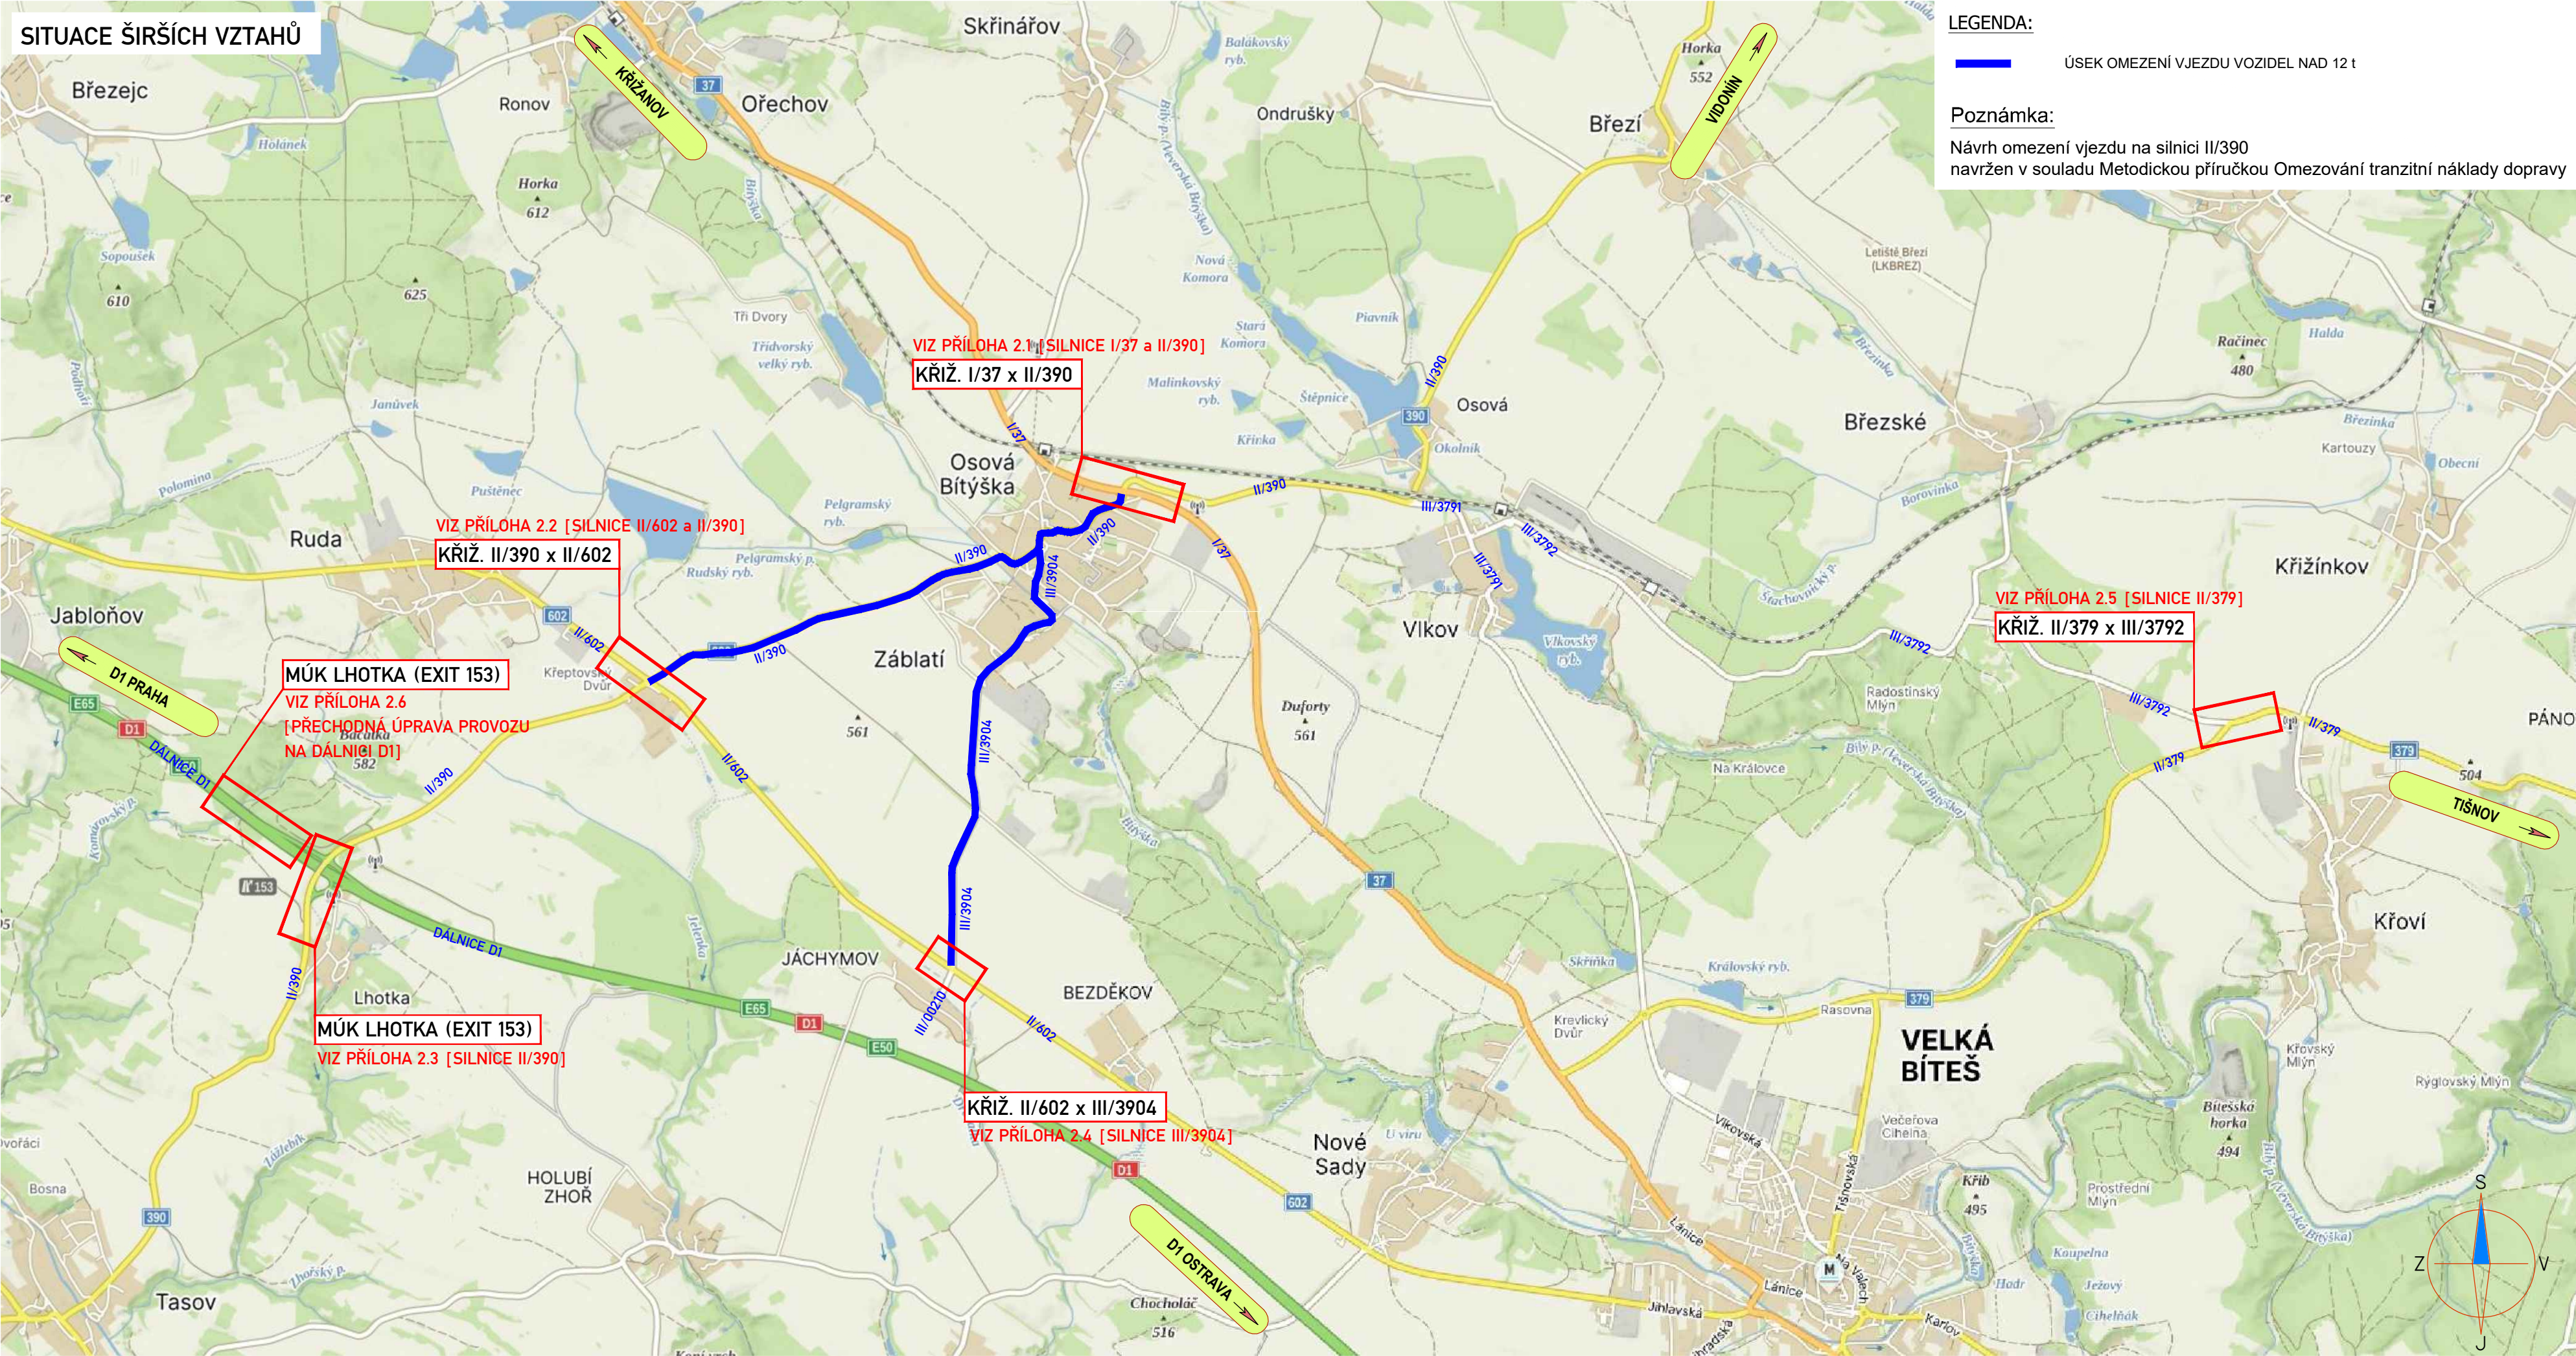
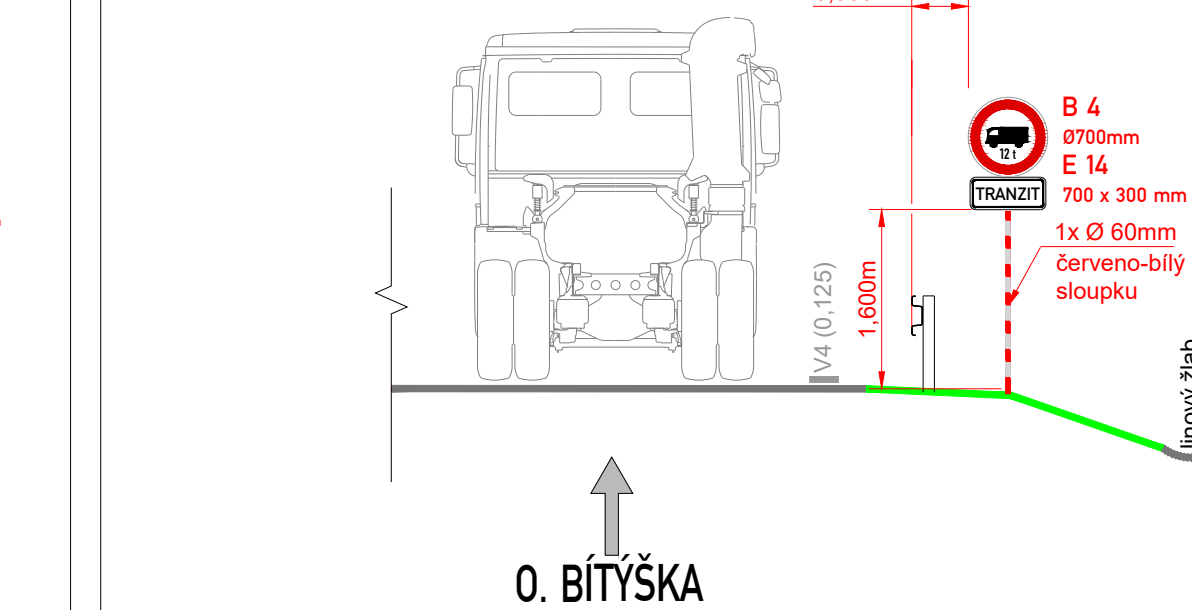
 
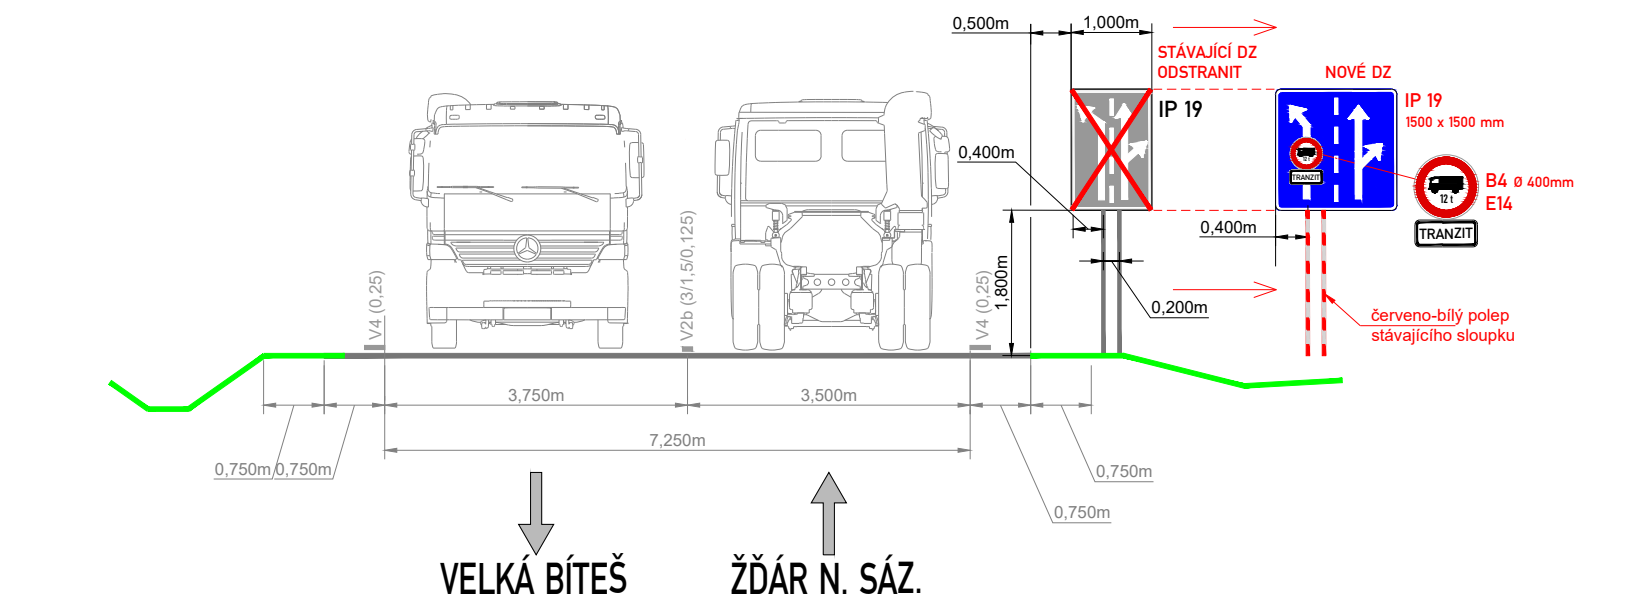
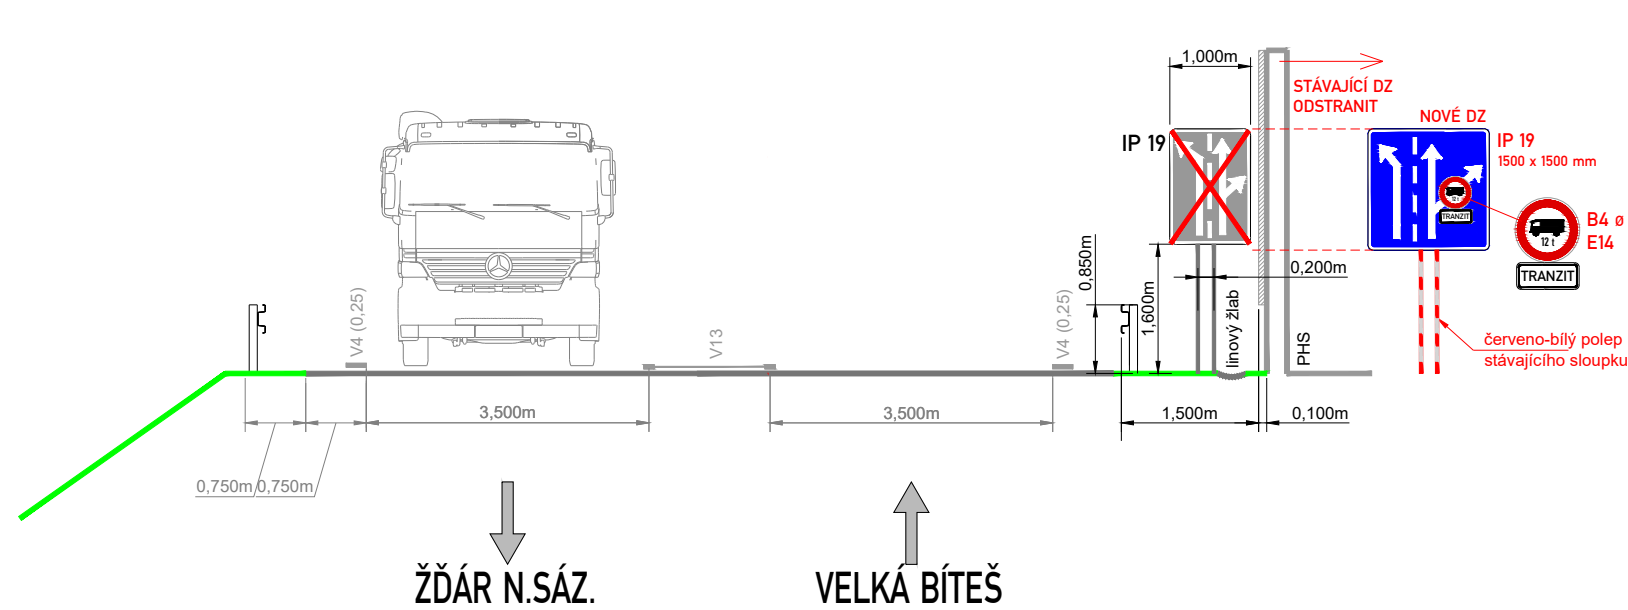


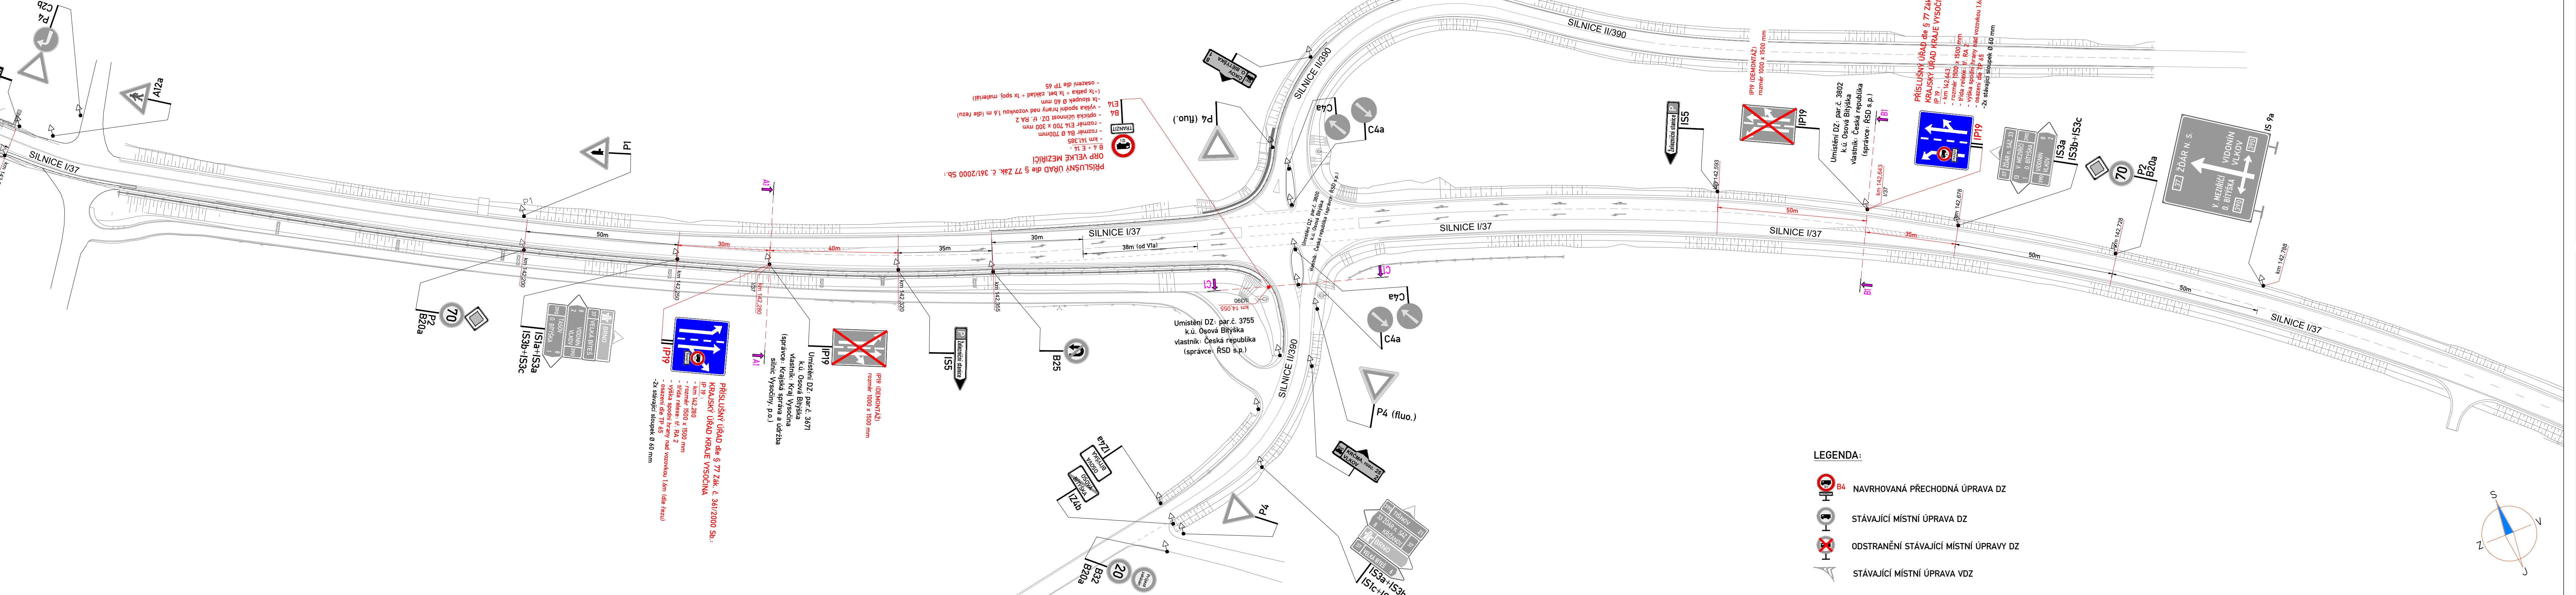


ZNAKOM s.r.o. – OLOMOUCKÁ 1177/178, 627 00 BRNO, IČO: 26264641, TEL.: +420 602 332 710, E-MAIL: ZNAKOM@ZNAKOM.CZ, WEB: WWW.ZNAKOM.CZ			
Navrh/vypracoval: Daniel JANCÍK podpis:	Zodpovědný projektant: Daniel JANCÍK podpis:	Technická kontrola: Ing. Petr OŠMERA mob: 725 105 243 	

Kraj:	VYSOČINA	Čís. zakázky:	26Z10647
Okres:	ŽDĚAR NAD SÁZAVOU	Čís. revize:	00
Objednatel:	OBEC OSOVÁ BÍTÝŠKA, IČO: 00084409	Datum:	08/2026
Akce:	SILNICE II/390, VYLOUČENÍ NÁKLADNÍ DOPRAVY NAD 12t	Formát:	297x760
		Měřítko:	—
Objekt:	PŘECHODNÁ ÚPRAVA PROVOZU	Stupeň:	RDS
		Čís. přílohy:	2.0
Příloha:	KLAD LISTŮ - PŘEHLEDOVÁ MAPA		

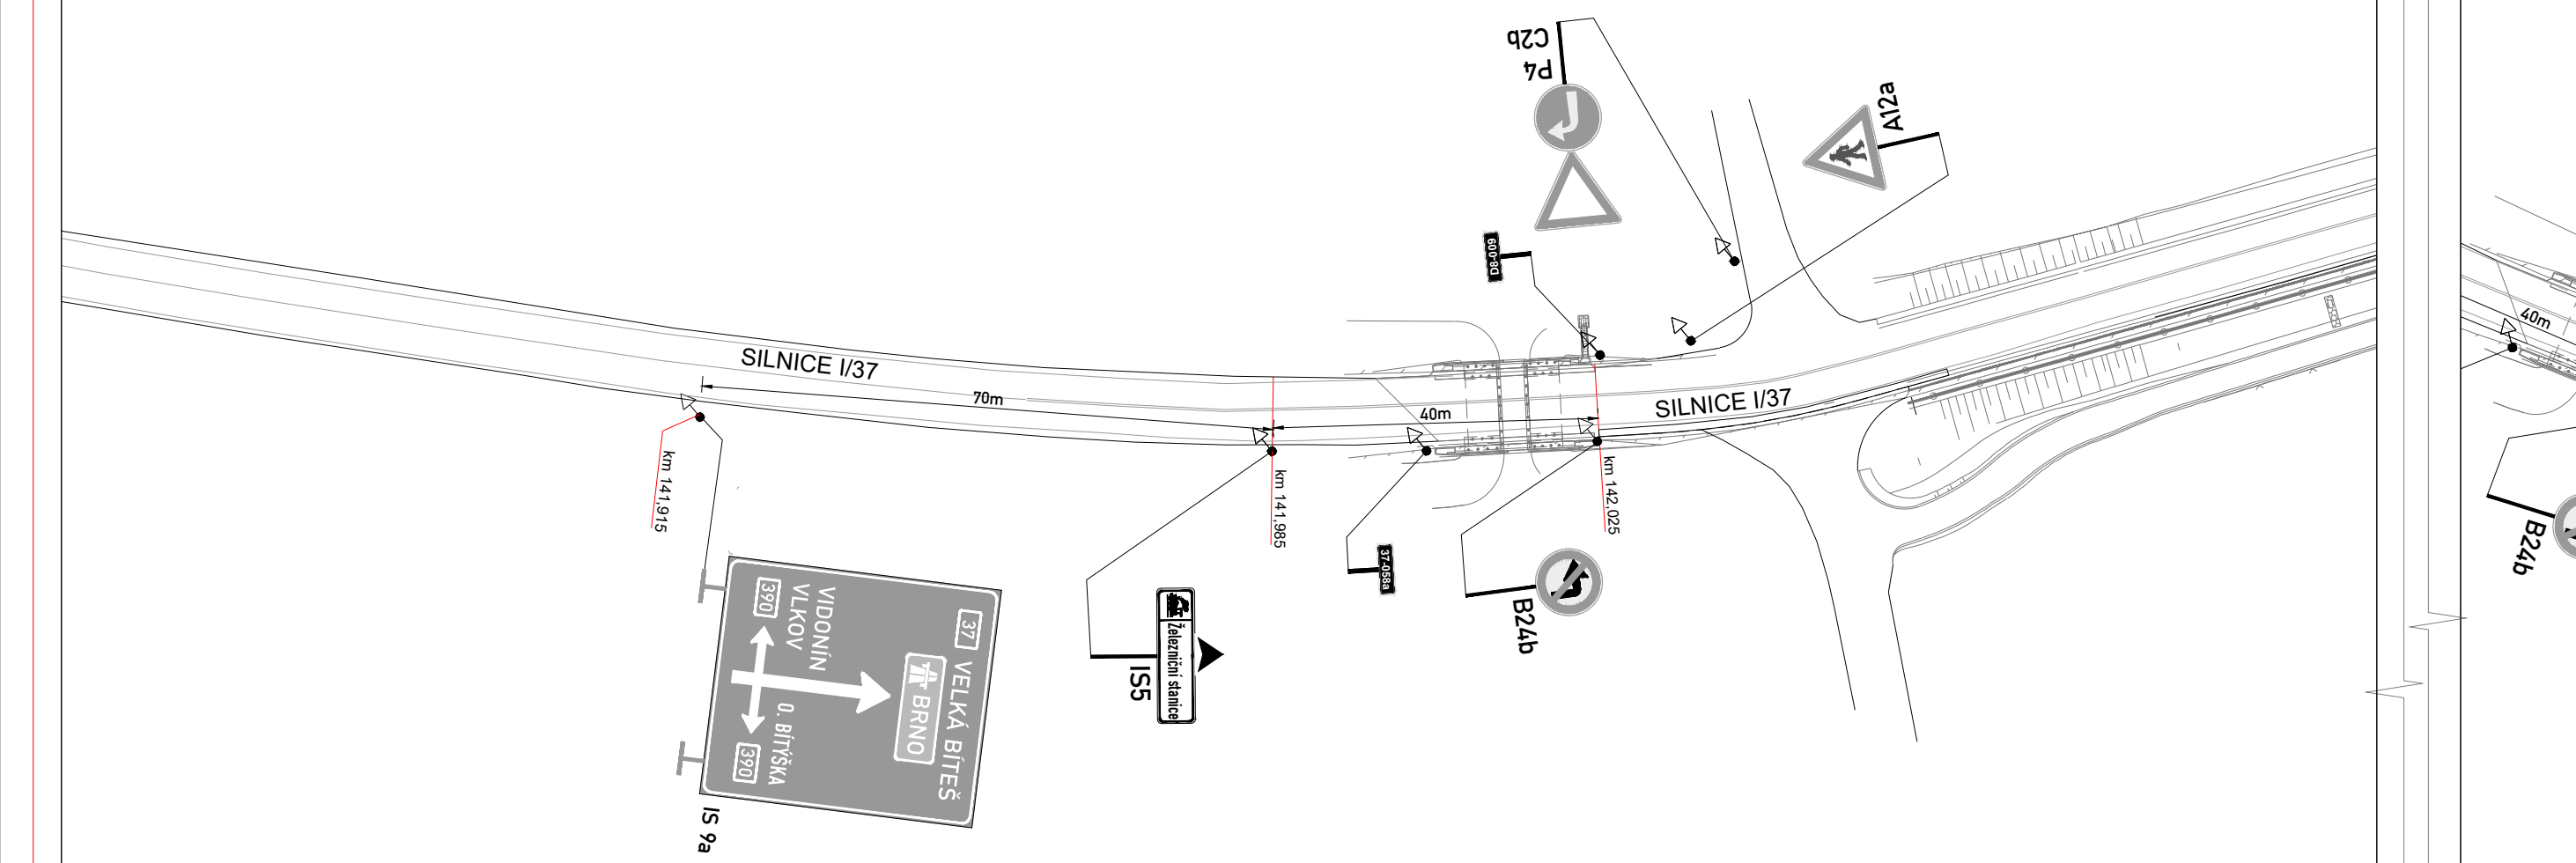

ZNAKOM 5.10. – OLOMOUČKA 1777/178, 627 00 BRNO, IČO: 26264641, TEL.: +420 602 332 710, E-MAIL: ZNAKOM@ZNAKOM.CZ, WEB: WWW.ZNAKOM.CZ		Zodpovědný projektant: Daniel JANCÍK podpis: 		technická kontrola: Ing. Petr OŠMERA mno: 725 105 243 			
Kraj: VYSOČINA okres: ŽDAR NAD SÁZAVOU Objednatel: OBEC OSOVA BÍLÝSKO, IČO: 00084409		Čís. zakázky: 26Z1064 Čís. revize: 01 Datum: 08/2026 Formát: 297x207mm Měřítko: 1:1000 Stupeň: Souprava:		Akce: SILNICE II/390, VYLOUČENÍ NÁKLADNÍ DOPRAVY NAD 12t PŘECHODNÁ ÚPRAVA PROVOZU		RDS	
Objekt: Příloha:		Čís. přílohy: 2.1		SITUACE [KŘÍŽ] 1/37 x II/390			

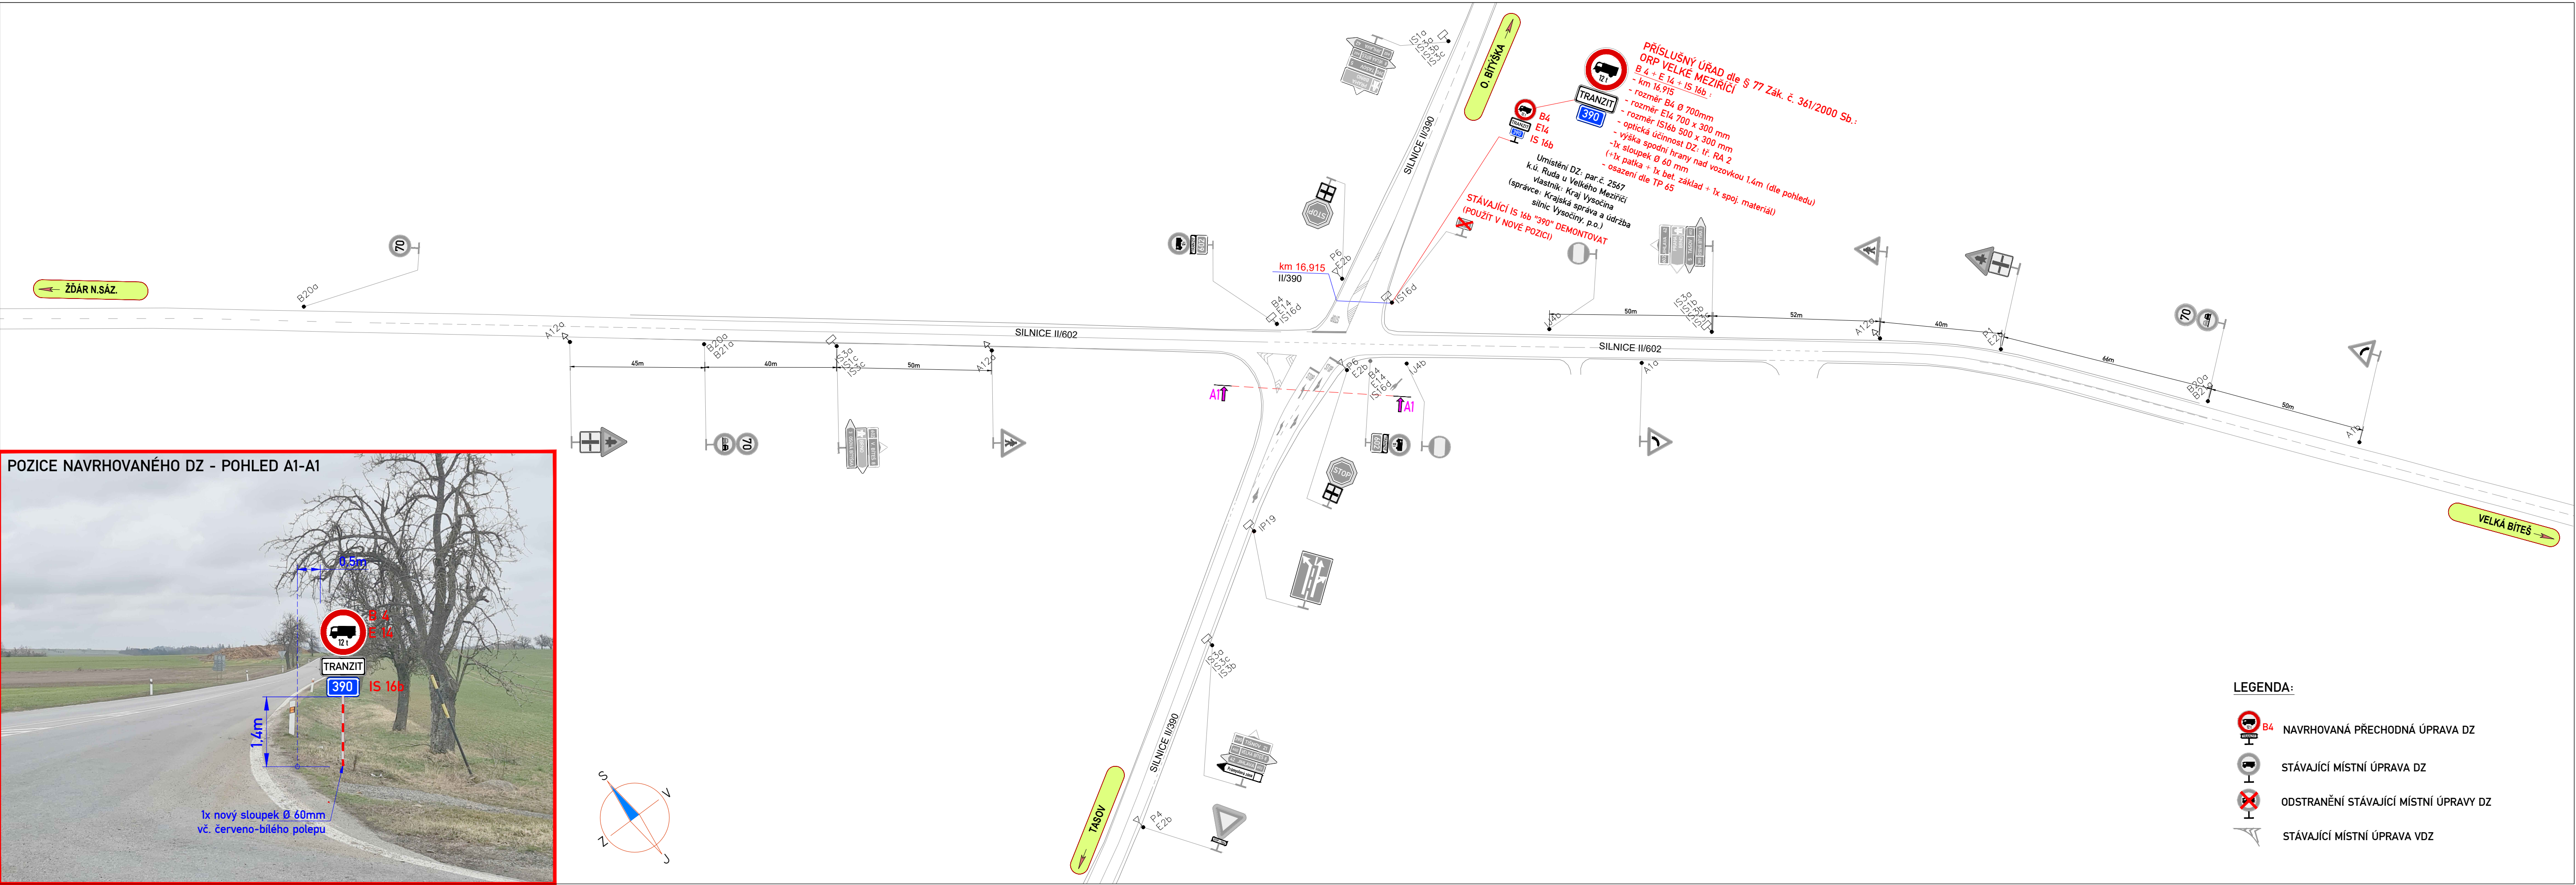

ZNAKOM s.r.o. – OLOMOUCKÁ 1177/178, 627 00 BRNO, IČO: 26264641, TEL.: +420 602 332 710, E-MAIL: ZNAKOM@ZNAKOM.CZ, WEB: WWW.ZNAKOM.CZ			
Navrhl/vypracoval: Daniel JANCÍK podpis:	Zodpovědný projektant: Daniel JANCÍK podpis:	Technická kontrola: Ing. Petr OŠMERA mob: 725 105 243 podpis:	

Kraj:	VYSOČINA	Čís. zakázky:	26Z10647
Okres:	ŽDAR NAD SÁZAVOU	Čís. revize:	02
Objednatel:	OBEC OSOŤA BÍŤŠKA, IČO: 00084409	Datum:	08/2026
Akce:	SILNICE II/390, VYLOUČENÍ NÁKLADNÍ DOPRAVY NAD 12t	Formát:	297x1060
Objekt:	PŘECHODNÁ ÚPRAVA PROVOZU	Měřítko:	1:1000
Příloha:	SITUACE [KŘÍŽ. II/602 x II/390]	Stupeň:	Souprava:
		RDS	
		Čís. přílohy:	2.2

POŽICE NAVRHOVANÉHO DZ - POHLED A2

levá polovina vozovky - směr O. Bítýska

B 4
E 14

1.0m

min. 0.5m

1.5m

1.6m

2x sloupek Ø 60mm
vč. červeno-bílého polepu

POZICE NAVRHOVANÉHO DZ - POHLED B2-A2

pravá polovina vozovky - směr O. Bítýška

0.5m 1.0m


1.5m

1.6m

B 4
E 14

TRANZIT


2x sloupek Ø 60mm
vč. červeno-bílého polepu

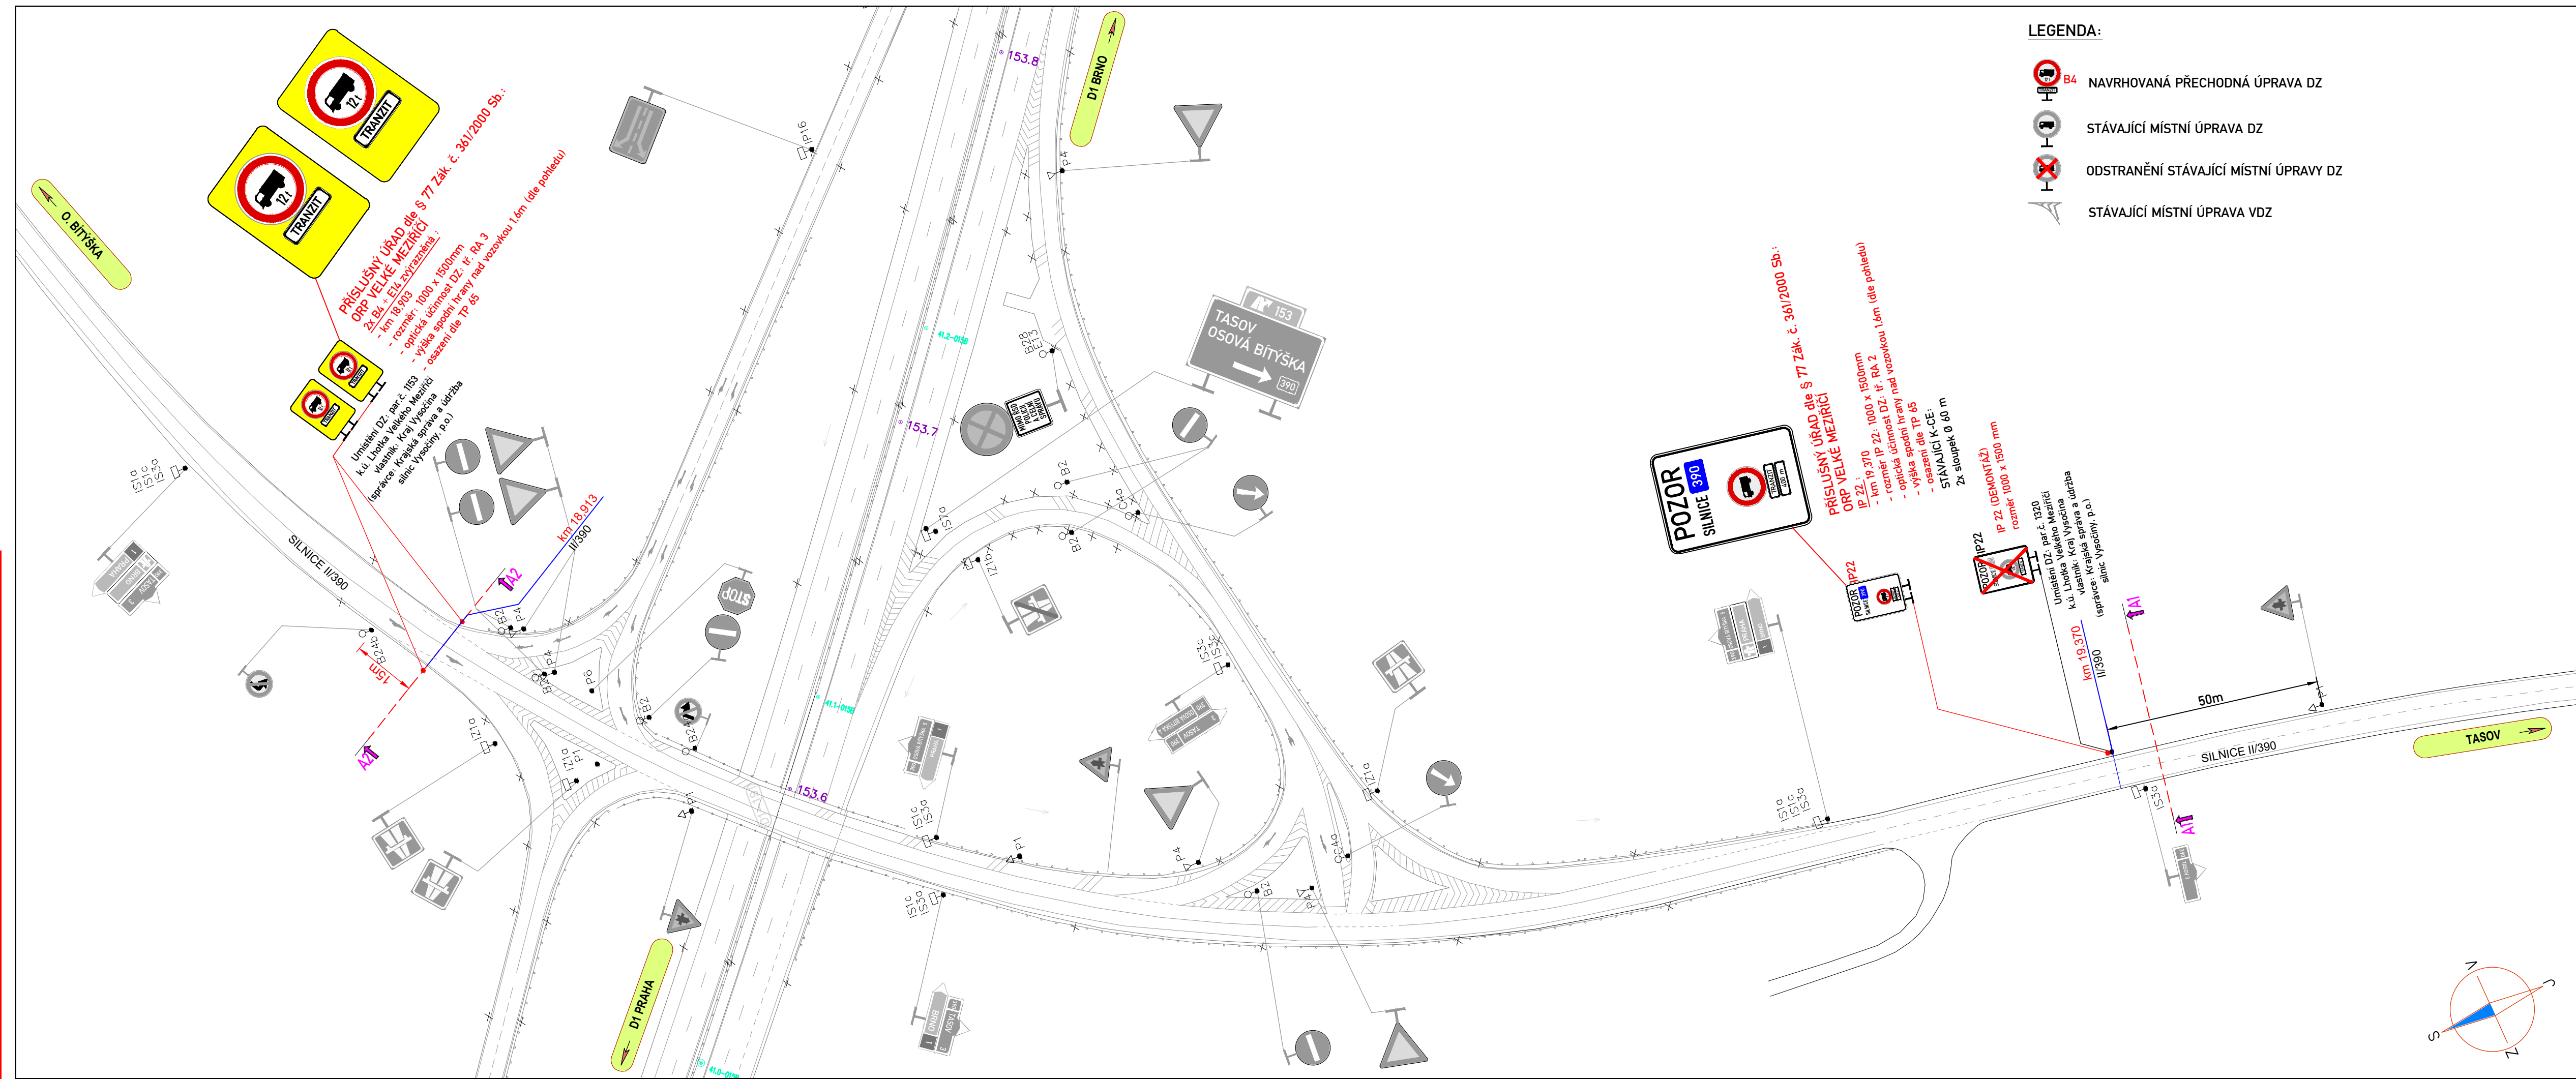

ZNAKOM s.r.o. – OLOMOUČSKÁ 1177/178, 627 00 BRNO, IČO: 26264641, TEL: +420 602 332 710, E-MAIL: ZNAKOM@ZNAKOM.CZ, WEB: WWW.ZNAKOM.CZ			
Novosti/spracovatel: Daniel JANČÍK podpis: 	Zodpovídný projektant: Daniel JANČÍK podpis: 	Technická kontrola: Ing. Petr OŠMERA mob: 725 105 243 	

Kraj:	VYSOČINA	Čís. zakázky:	26Z10647
Okres:	ŽDAR NAD SÁZAVOU	Čís. revize:	00
Objednatel:	OBEC OSOVÁ BÍLÝŠKA, IČO: 00084409	Datum:	08/2026
Akce:	SILNICE II/390, VYLOUČENÍ NÁKLADNÍ DOPRAVY NAD 12t	Formát:	297x1165
		Měřítko:	1:1000
		Stupeň:	Souprava:
Objekt:	PŘECHODNÁ ÚPRAVA PROVOZU	RDS	
Příloha:	SITUACE [MÚK LHOTKA (EXIT 153)]	Čís. přílohy:	2.3

SITUACE

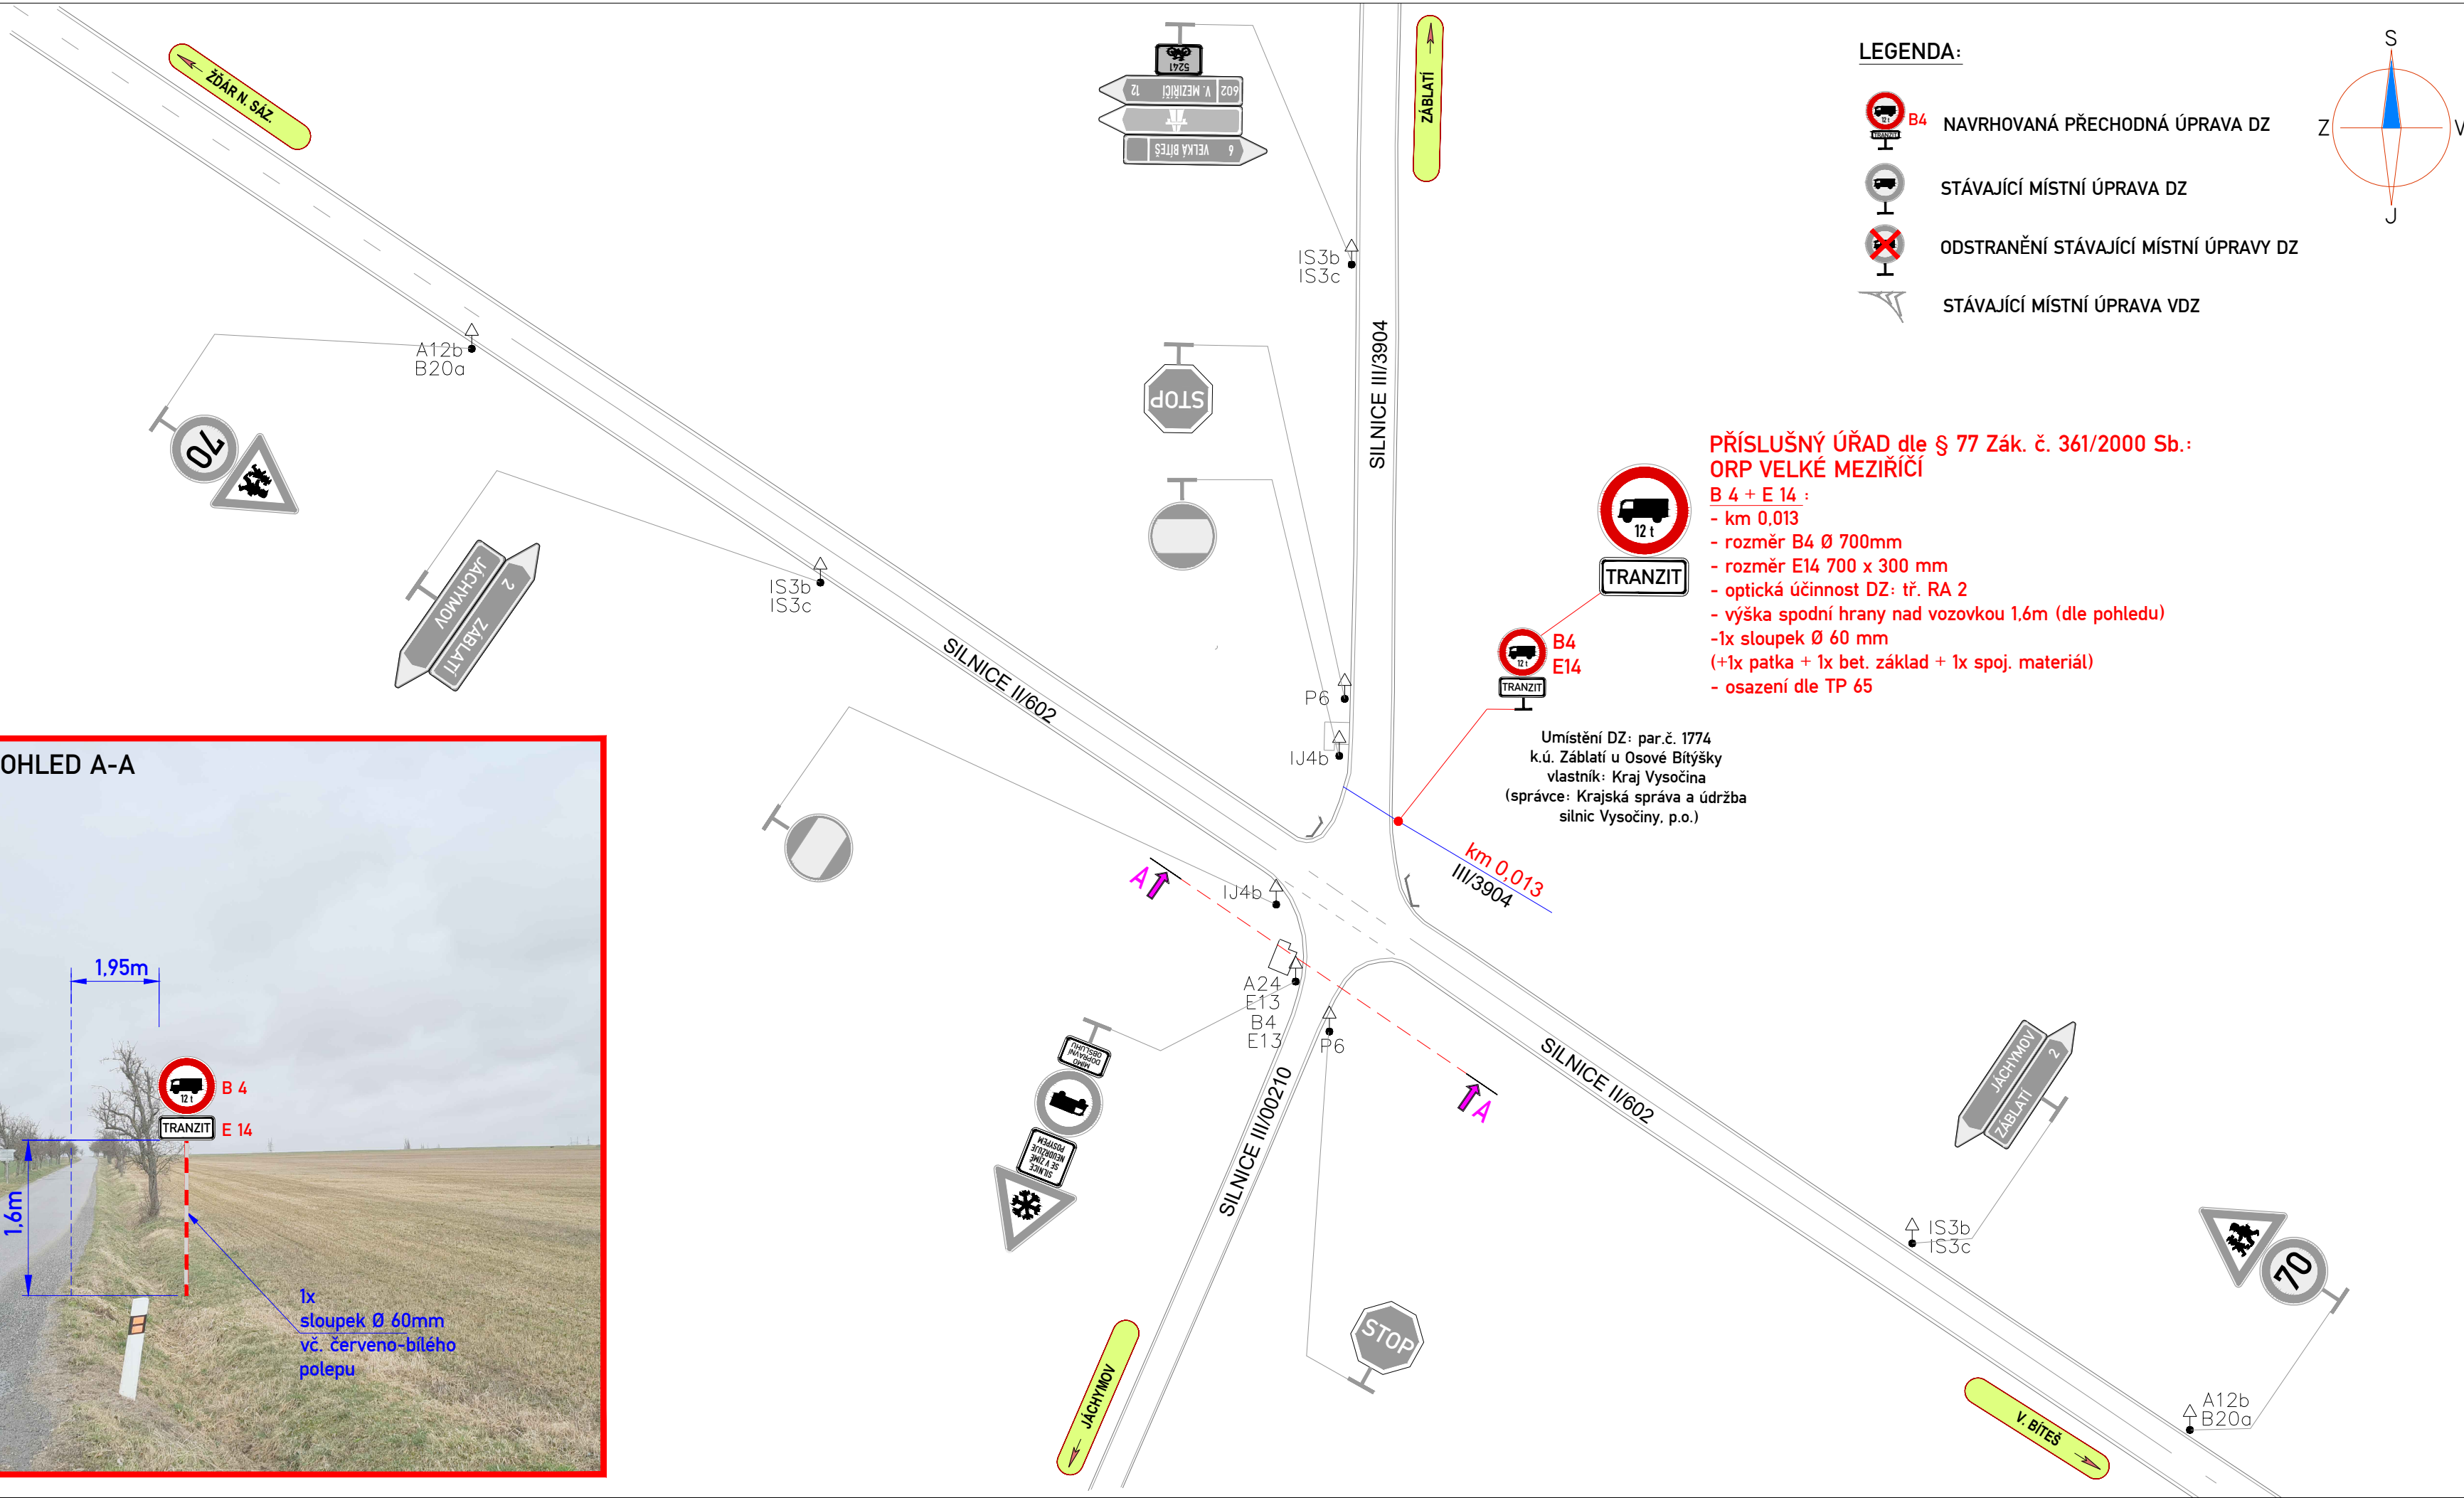

LEGENDA:

-  **B4** NAVRHOVANÁ PŘECHODNÁ ÚPRAVA DZ
-  STÁVAJÍCÍ MÍSTNÍ ÚPRAVA DZ
-  ODSTRANĚNÍ STÁVAJÍCÍ MÍSTNÍ ÚPRASY DZ
-  STÁVAJÍCÍ MÍSTNÍ ÚPRAVA VDZ


PŘÍSLUŠNÝ ÚŘAD dle § 77 Zák. č. 361/2000 Sb.:
ORP VELKÉ MEZIRŘÍČÍ


- B 4 + E 14 :**
- km 0,013
 - rozměr B4 Ø 700mm
 - rozměr E14 700 x 300 mm
 - optická účinnost DZ: tř. RA 2
 - výška spodní hrany nad vozovkou 1,6m (dle pohledu)
 - 1x sloupek Ø 60 mm
 - (+1x patka + 1x bet. základ + 1x spoj. materiál)
 - osazení dle TP 65

Umístění DZ: par.č. 1774
k.ú. Záblatí u Osové Bítýšky
vlastník: Kraj Vysočina
(správce: Krajská správa a údržba
silnic Vysočiny, p.o.)


km 0,013
III/3904

POZICE NAVRHOVANÉHO DZ - POHLED A-A

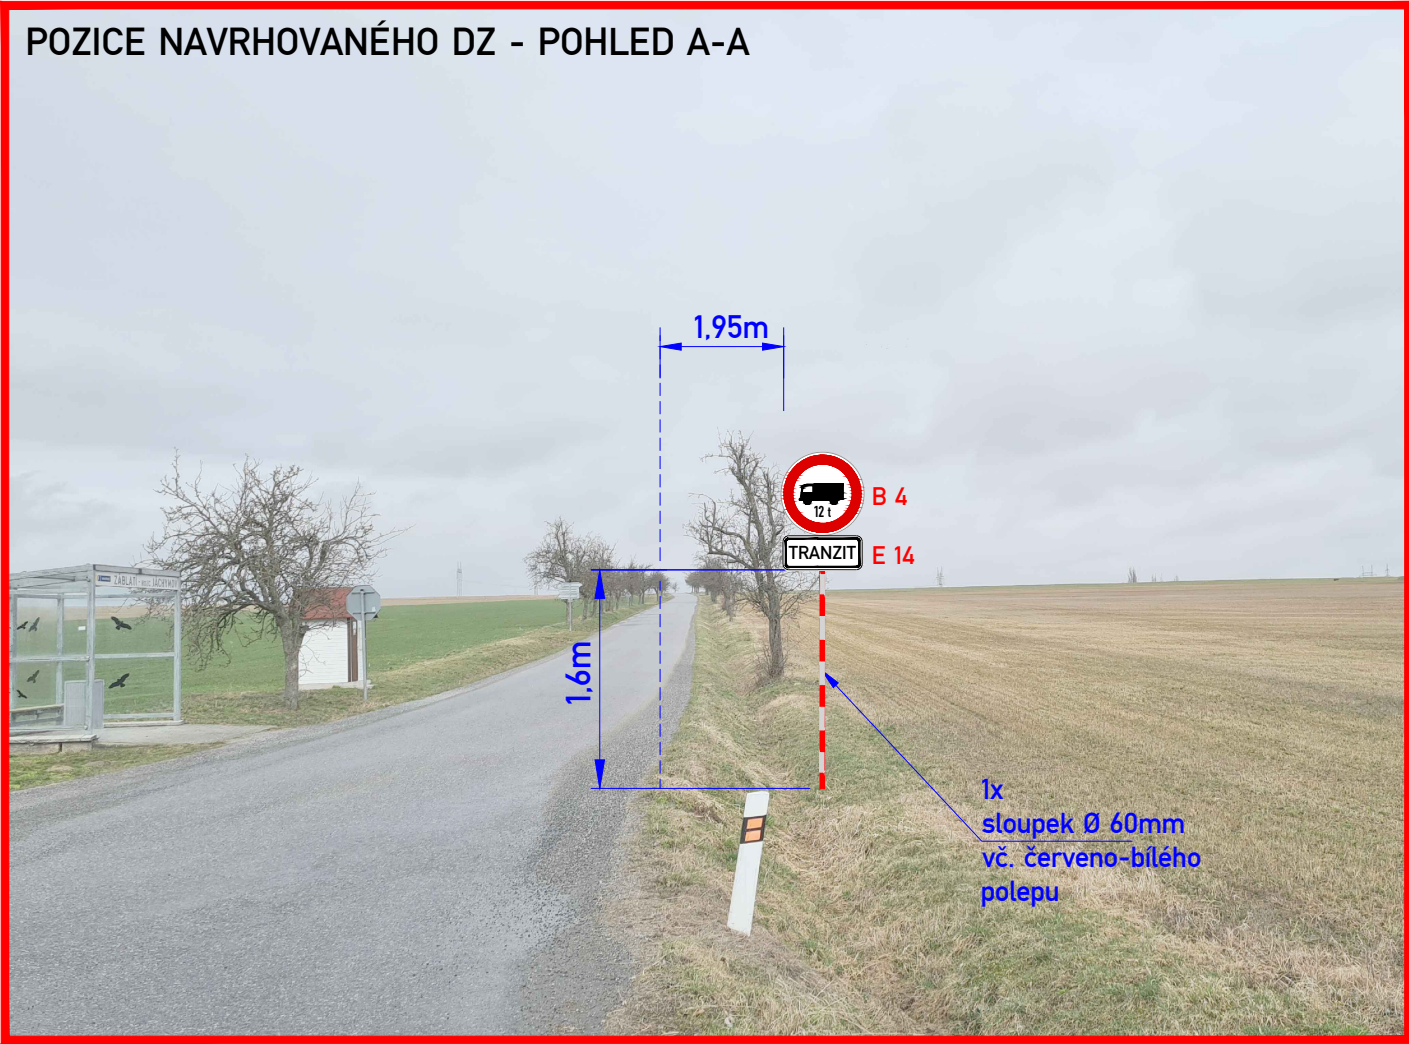


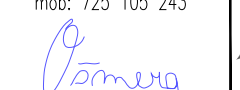ZNAKOM s.r.o. – OLMOUCKÁ 1177/178, 627 00 BRNO, IČO: 26264641, TEL.: +420 602 332 710, E-MAIL: ZNAKOM@ZNAKOM.CZ, WEB: WWW.ZNAKOM.CZ			
Navrh/vypracoval: Daniel JANCÍK podpis: 	Zodpovědný projektant: Daniel JANCÍK podpis: 	Technická kontrola: Ing. Petr OŠMERA podpis:  mob: 725 105 243	

Kraj:	VYSOČINA	Čís. zakázky:	26Z10647
Okres:	ŽDAR NAD SÁZAVOU	Čís. revize:	01
Objednatel:	OBEC OSOVÁ BÍTÝŠKA, IČO: 00084409	Datum:	08/2026
Akce:	SILNICE II/390, VYLOUČENÍ NÁKLADNÍ DOPRAVY NAD 12t PŘECHODNÁ ÚPRAVA PROVOZU	Formát:	297x790
		Měřítko:	1:1000
Objekt:		Stupeň:	RDS
Příloha:	SITUACE [KŘIŽ. II/602 x III/3904]	Čís. přílohy:	2.4

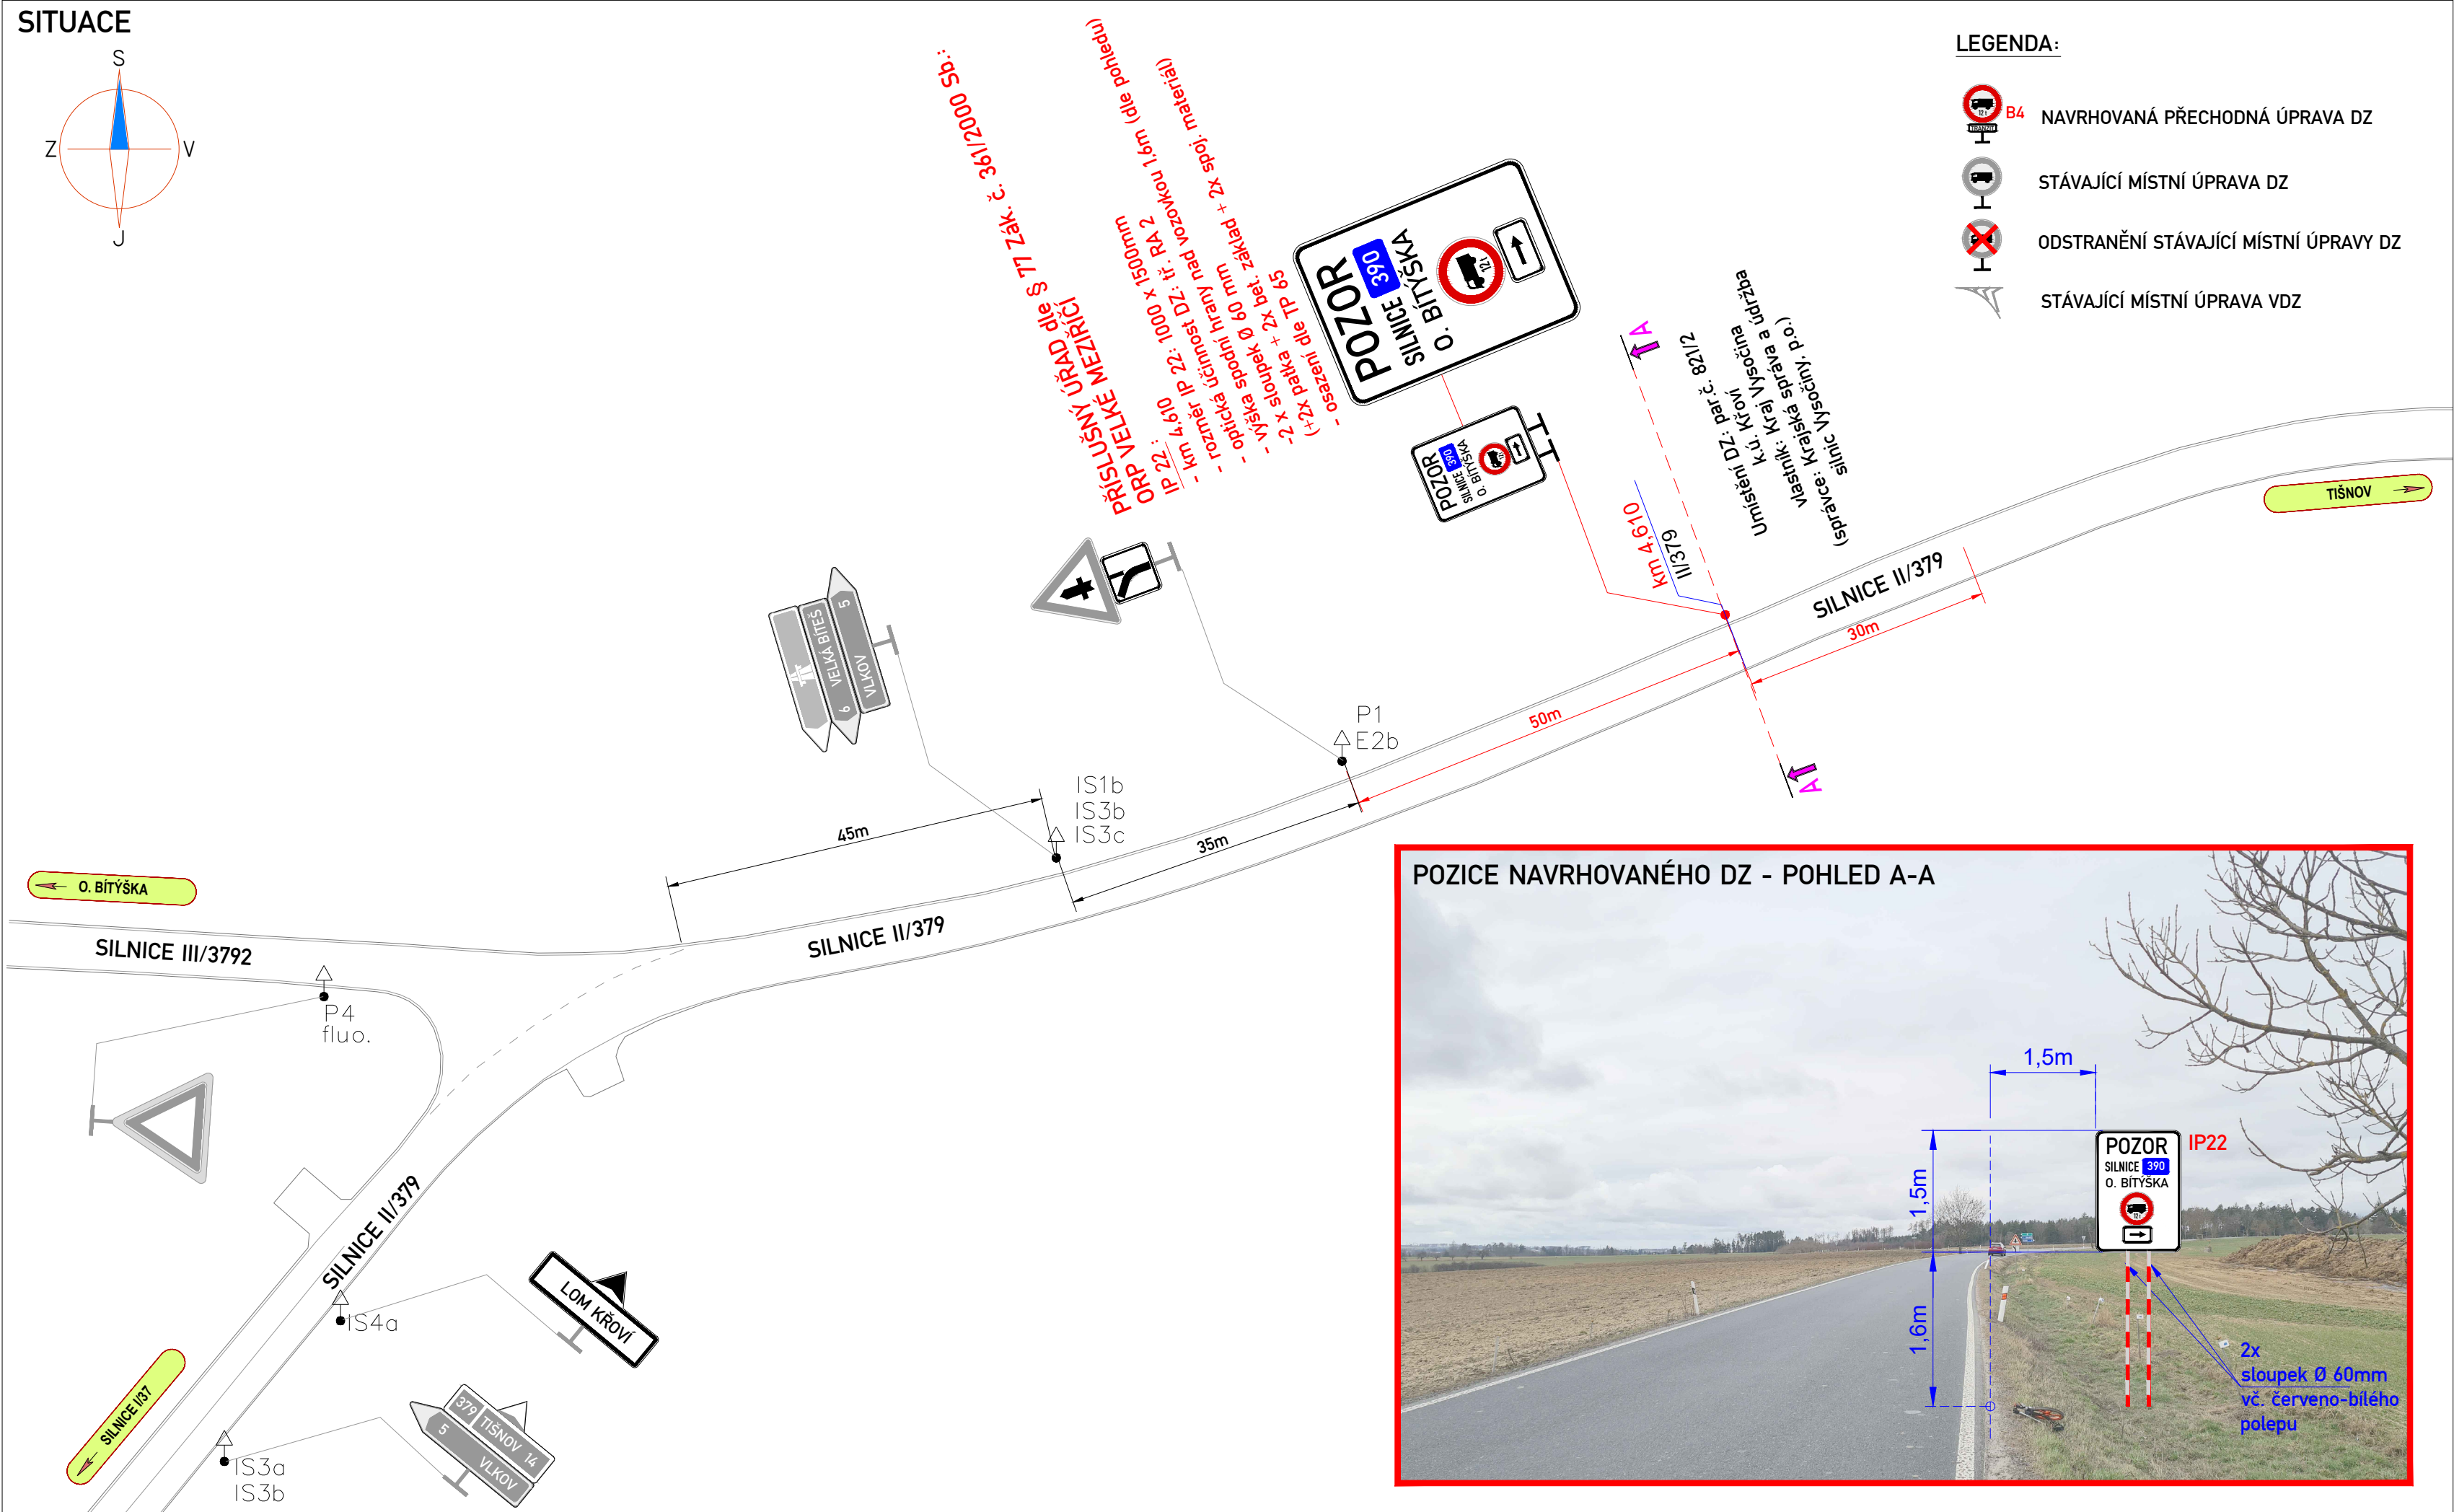

	B4	NAVROVANÁ PŘECHODNÁ ÚPRAVA DZ
		STÁVAJÍCÍ MÍSTNÍ ÚPRAVA DZ
		ODSTRANĚNÍ STÁVAJÍCÍ MÍSTNÍ ÚPRAVY DZ
		STÁVAJÍCÍ MÍSTNÍ ÚPRAVA VDZ

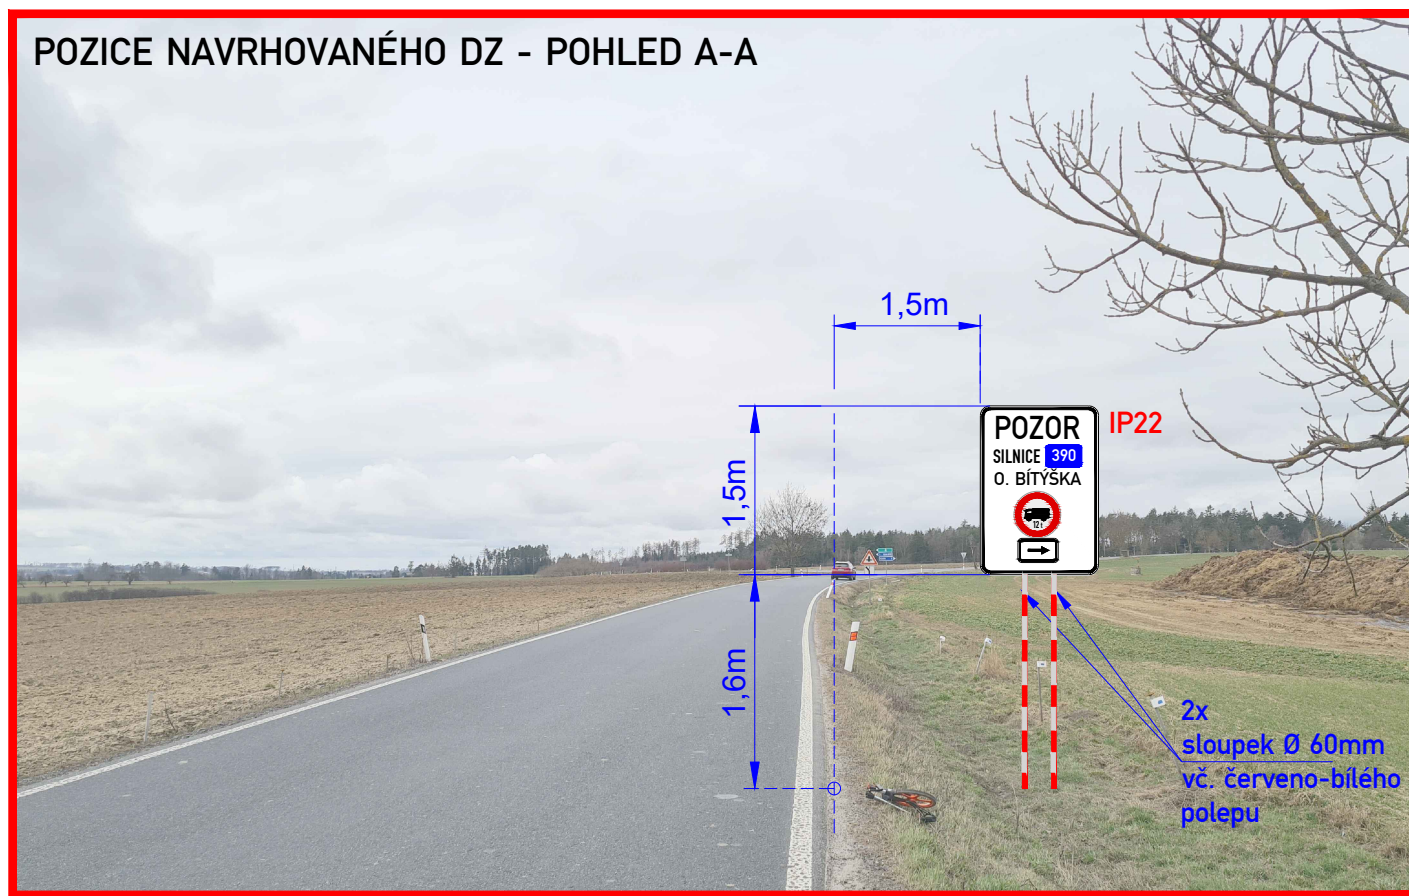

ZNAKOM s.r.o. – OLOMOUCKÁ 1177/178, 627 00 BRNO, IČO: 26264641, TEL.: +420 602 332 710, E-MAIL: ZNAKOM@ZNAKOM.CZ, WEB: WWW.ZNAKOM.CZ			
Navrh/vypracoval: Daniel JANCÍK podpis:	Zodpovědný projektant: Daniel JANCÍK podpis:	Technická kontrola: Ing. Petr ŠMERHA mob: 725 105 243	

Kraj:	VYSOČINA	Čís. zakázky:	26Z10647
Okres:	ŽDĚAR NAD SÁZAVOU	Čís. revize:	00
Objednatel:	OBEC OSOVÁ BITÝŠKA, IČO: 00084409	Datum:	08/2026
Akce:	SILNICE II/390, VYLOUČENÍ NÁKLADNÍ DOPRAVY NAD 12t	Formát:	297x690
		Měřítko:	1:1000
		Stupeň:	Souprava:
Objekt:	PŘECHODNÁ ÚPRAVA PROVOZU	RDS	
Příloha:	SITUACE [KŘÍŽ. II/379 x III/3792]	Čís. přílohy:	2.5

Kraj:	YSOČINA	Čís. zakázky:	26210647
Okres:	ŽDAR NAD SÁZAVOU	Čís. revize:	01
Objednatel:	OBEC OSOVA BÍLÝŠKA, IČO: 00084409	Datum:	03/2026
Akce:	SILNICE II/390, VYLOUČENÍ NÁKLADNÍ DOPRAVY NAD 12t	Formát:	297x1420
Objekt:	PŘECHODNÁ ÚPRAVA PROVOZU	Měřítko:	1:1000
Příloha:	PŘECHODNÁ ÚPRAVA PROVOZU SITUACE NA DÁLNICI D1 [MUK LHOTKA (EXIT 153)]	Stupeň:	RDS
		Čís. přílohy:	2.6