


- - - Nadzemní vedení VN
- Podzemní vedení VVN 110 kV
- - - Nadzemní vedení VVN 110 kV
- - - Nadzemní vedení VVN 220 kV
- - - Nadzemní vedení VVN 400 kV

- Podzemní vedení VN
- Podzemní vedení NN
- Podzemní vedení NN
- Podzemní vedení NN
- Podzemní vedení NN
- Podzemní vedení NN
- Zrušené kabelové vedení
- Pomocný propoj NN
- Podzemní sdělovací vedení metalické
- Podzemní sdělovací vedení metalické
- Podzemní sdělovací vedení optické
- Podzemní sdělovací vedení optické

Datum : 28.01.2020
Měřítko : 2587

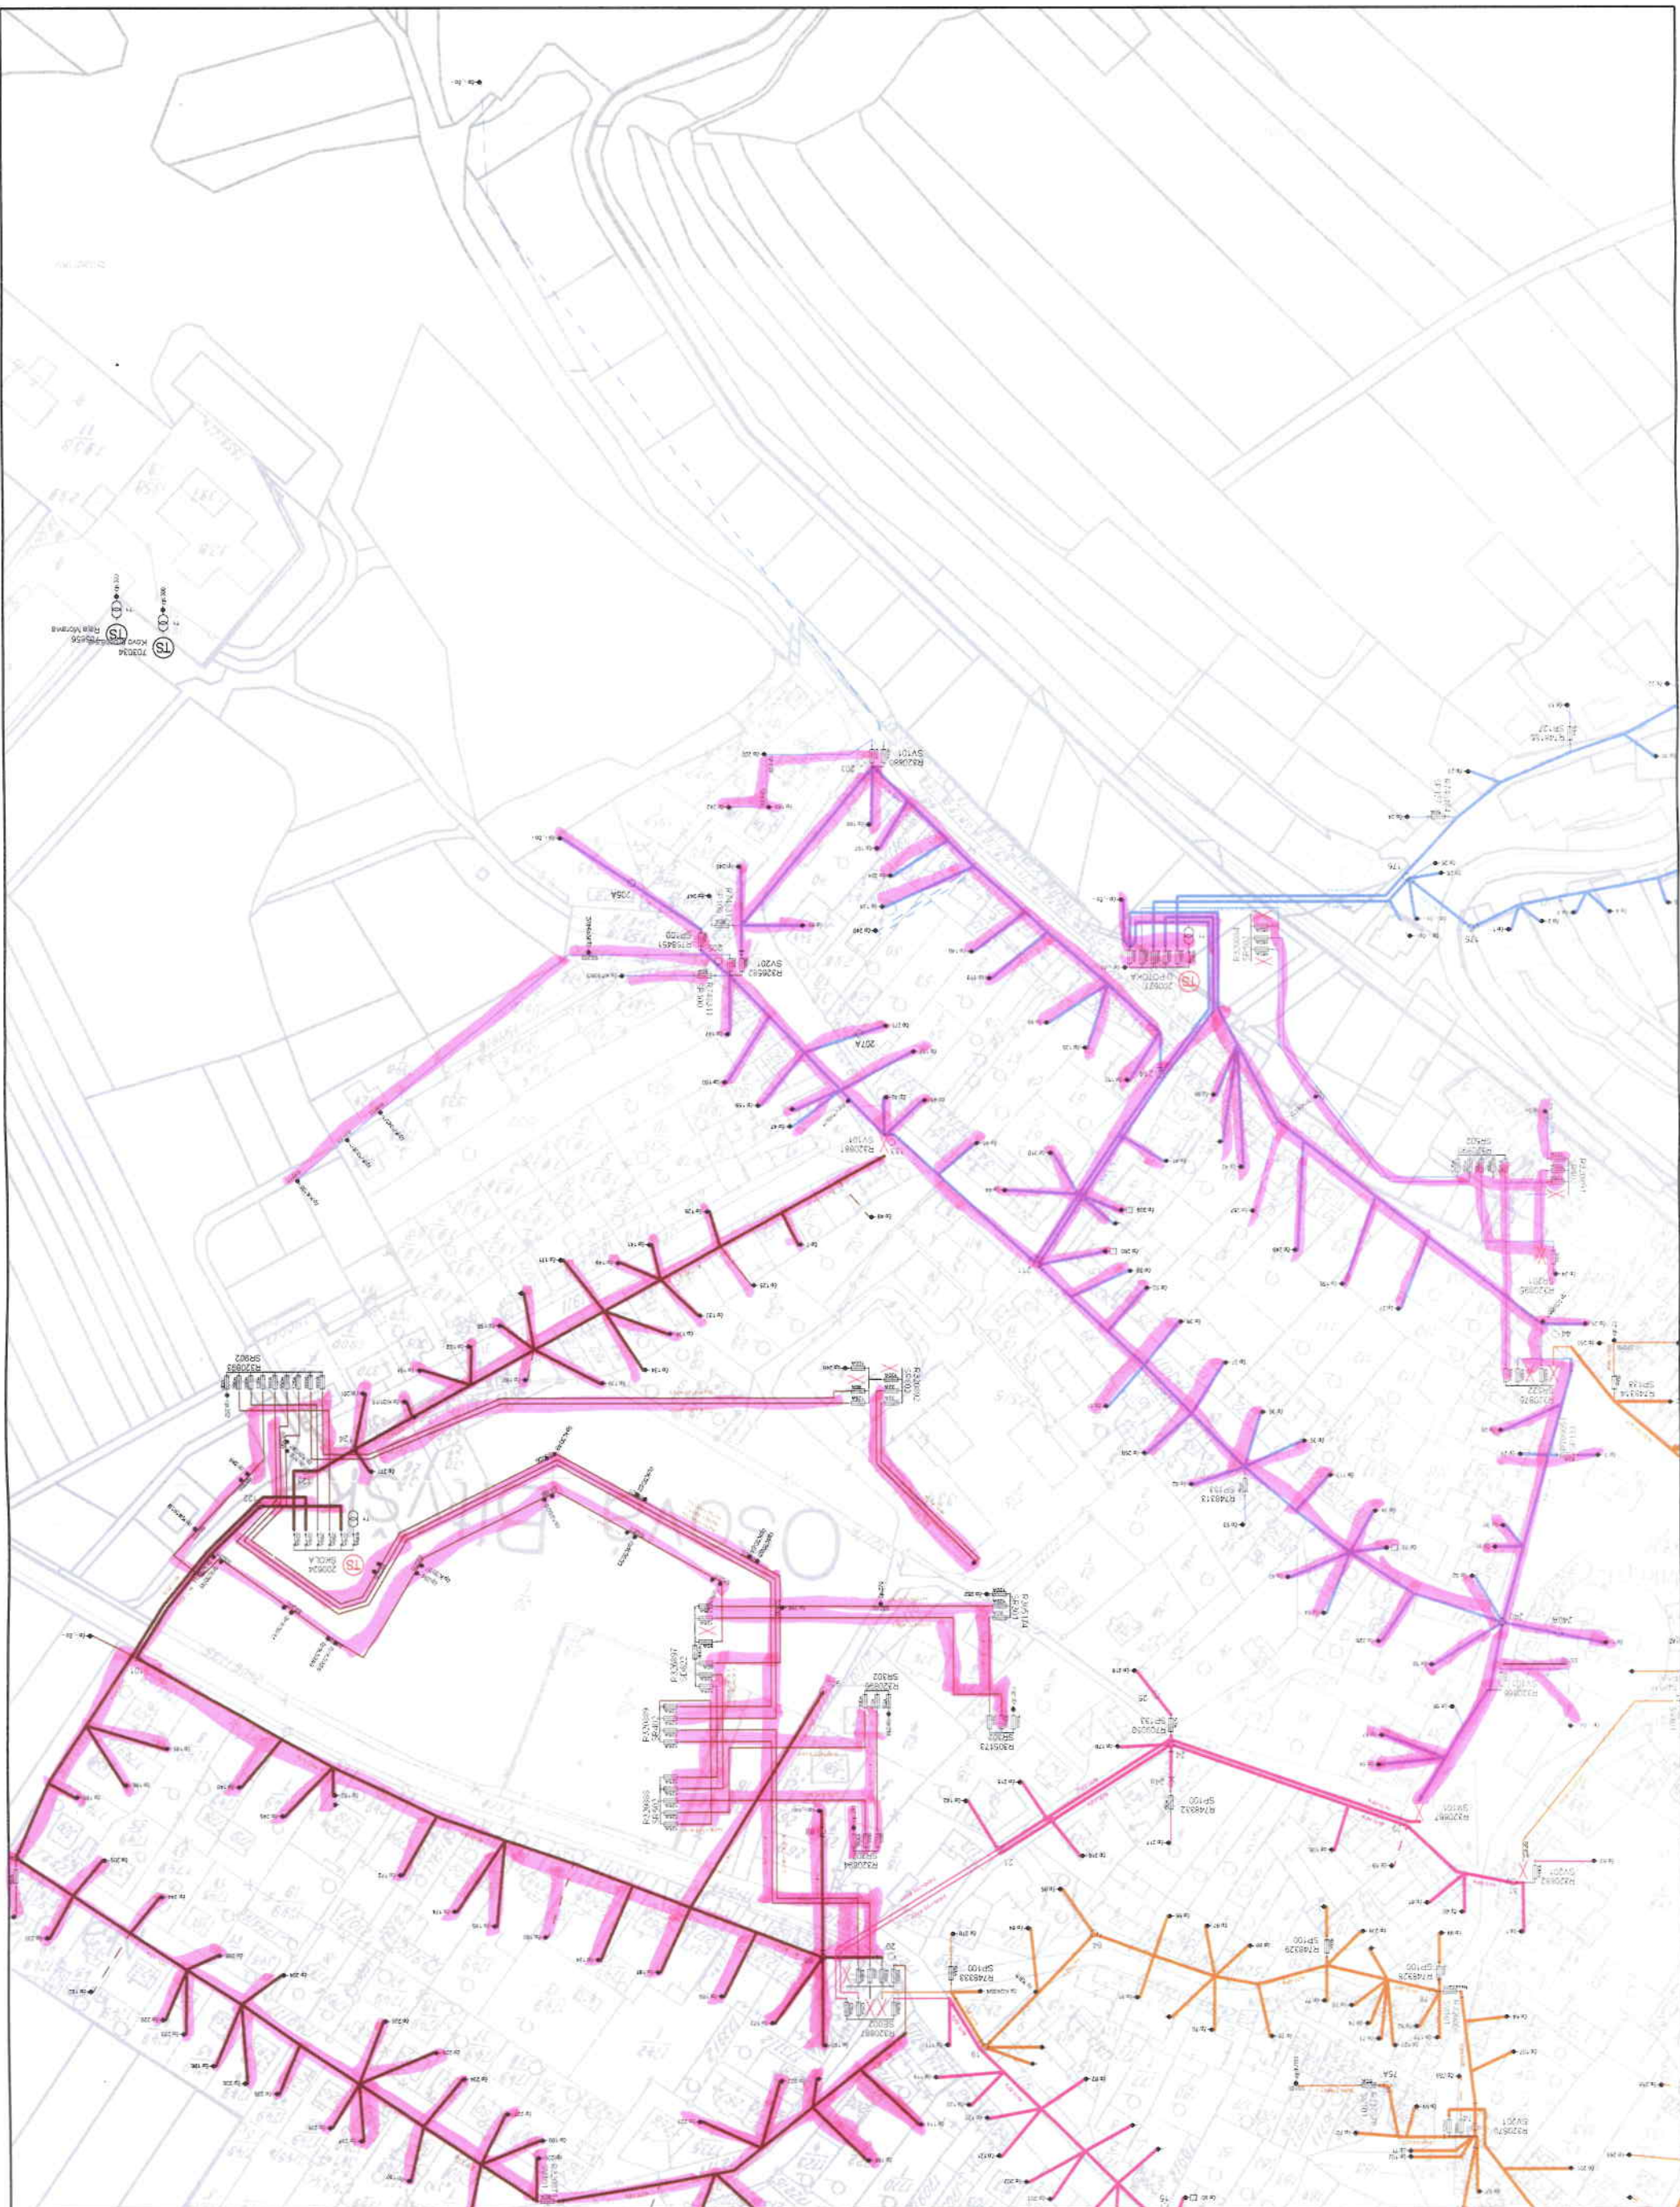

část osce Osom' Bifříka - vyřizován 27.2.2020

vyřizován 27.2.2020

