



SITUACE DIO

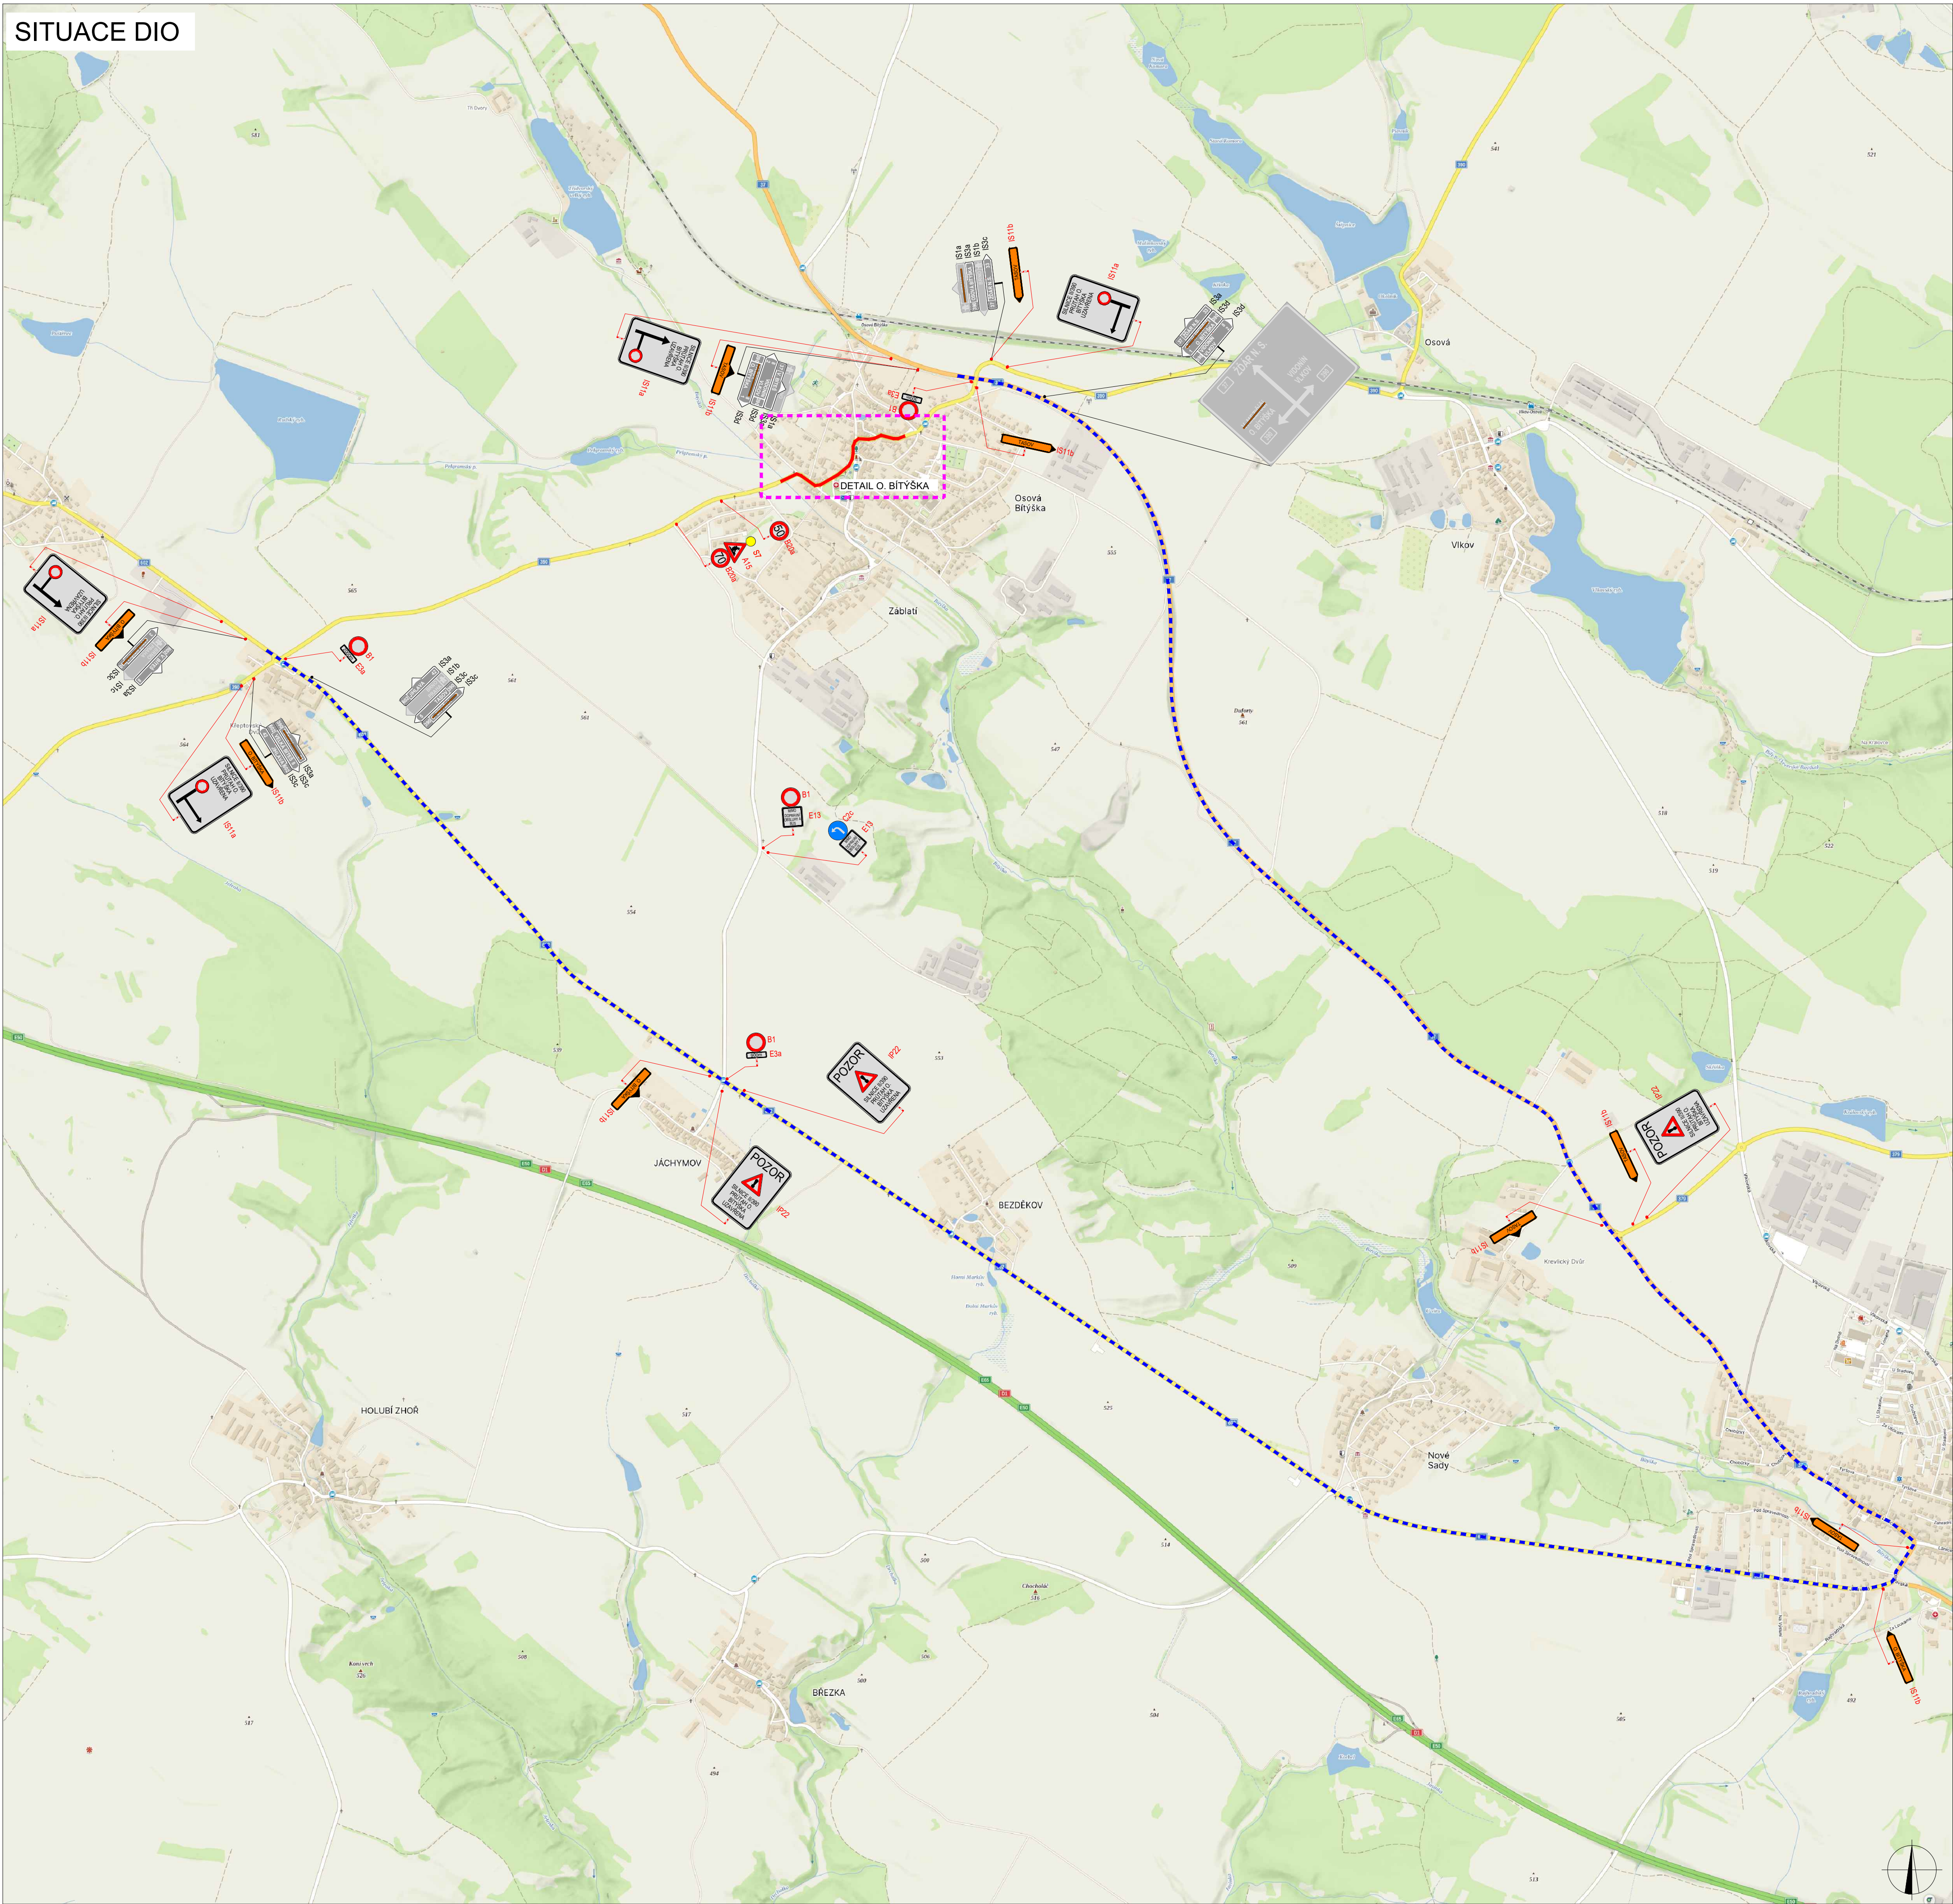

PLATNOST DOKUMENTACE			
V dne	V dne	V dne	
LEGENDA  01 NAVRŽENÉ PŘEDCHOZÍ ODPRAVDNÉ ZNAČENÍ  01 TRVALÉ DOPRAVNÍ ZNAČENÍ  01 TRVALÉ DOPRAVNÍ ZNAČENÍ DOČASNÉ ZNEPLATNĚNÉ			
		 UZAVÍRKA  ODPRAVDNÁ TRASA	
MÍSTNÍ ÚPRAVA PROVOZU NA POZEMNÍ KOMUNIKACI BUDE REALIZOVÁNA PODOLE ZÁKONA Č. 361/2000 Sb., VYHLÁŠKY Č. 294/2013 Sb., PODOLE PŘÍSLUŠNÝCH ČESKÝCH TECHNICKÝCH NORMŮ ČSN A TECHNICKÝCH NORMÁNEK MANUŽELŮ ÚPRAVY			
ZODPOVĚDNÝ PROJEKTANT: Richard Peška VYPRACOVAL: Lukáš Beránek KONTROLOVAL: Richard Peška		OSLOUŽENÍ: 004/2024 DATUM: 05/2025 PRŮMĚR: MĚŘENÍ: ÚČEL: RDS	 WYZNAČ, s.r.o. Štefánikova 1113/1, 385 01 Jihlava OSLOUŽENÍ: SOUPRAVA:
ÚVZDY STAVBY: rekonstrukce žst. Vlkov u Tišnova souvislá oprava vozovkových vrstev okres Zďar nad Sázavou, kraj Vysočina			
ÚVZDY STAVBY: Situace dopravně-inženýrských opatření			

DETAIL OSOVÁ BÍTÝŠKA

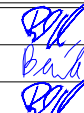

PLATNOST DOKUMENTACE

V _____ dne _____	V _____ dne _____	V _____ dne _____
-------------------	-------------------	-------------------

LEGENDA

B1

NAVRŽENÉ PŘECHODNÉ DOPRAVNÍ ZNAČENÍ

B1

TRVALÉ DOPRAVNÍ ZNAČENÍ

B1

TRVALÉ DOPRAVNÍ ZNAČENÍ DOČASNĚ ZNEPLATNĚNÉ

UZAVÍRKA

rekonstrukce žst. Vlkov u Tišnova

souvislá oprava vozovkových vrstev

okres Žďár nad Sázavou, kraj Vysočina

ČÍSLO ZAKÁZKY: 004/2024

DATA: 05/2025

MĚŘÍTKO: -

ÚČEL: RDS

WZNAČ

VÝZNAC, s.r.o.

Střelná 5113/1, 586 01 Jihlava

2

SOUHRN

Richard Peška

Lukáš Beránek

Richard Peška

rekonstrukce žst. Vlkov u Tišnova

souvislá oprava vozovkových vrstev

okres Žďár nad Sázavou, kraj Vysočina

ČÍSLO ZAKÁZKY: 004/2024

DATA: 05/2025

MĚŘÍTKO: -

ÚČEL: RDS

WZNAČ

VÝZNAC, s.r.o.

Střelná 5113/1, 586 01 Jihlava

2

SOUHRN